


CRISÁLIDAS DE AIRE
30 viviendas en el Jardín del Edén


Gloria Saá García
M02 | 2020-2021 | E.T.S.A




MODULACIÓN FACHADA NE

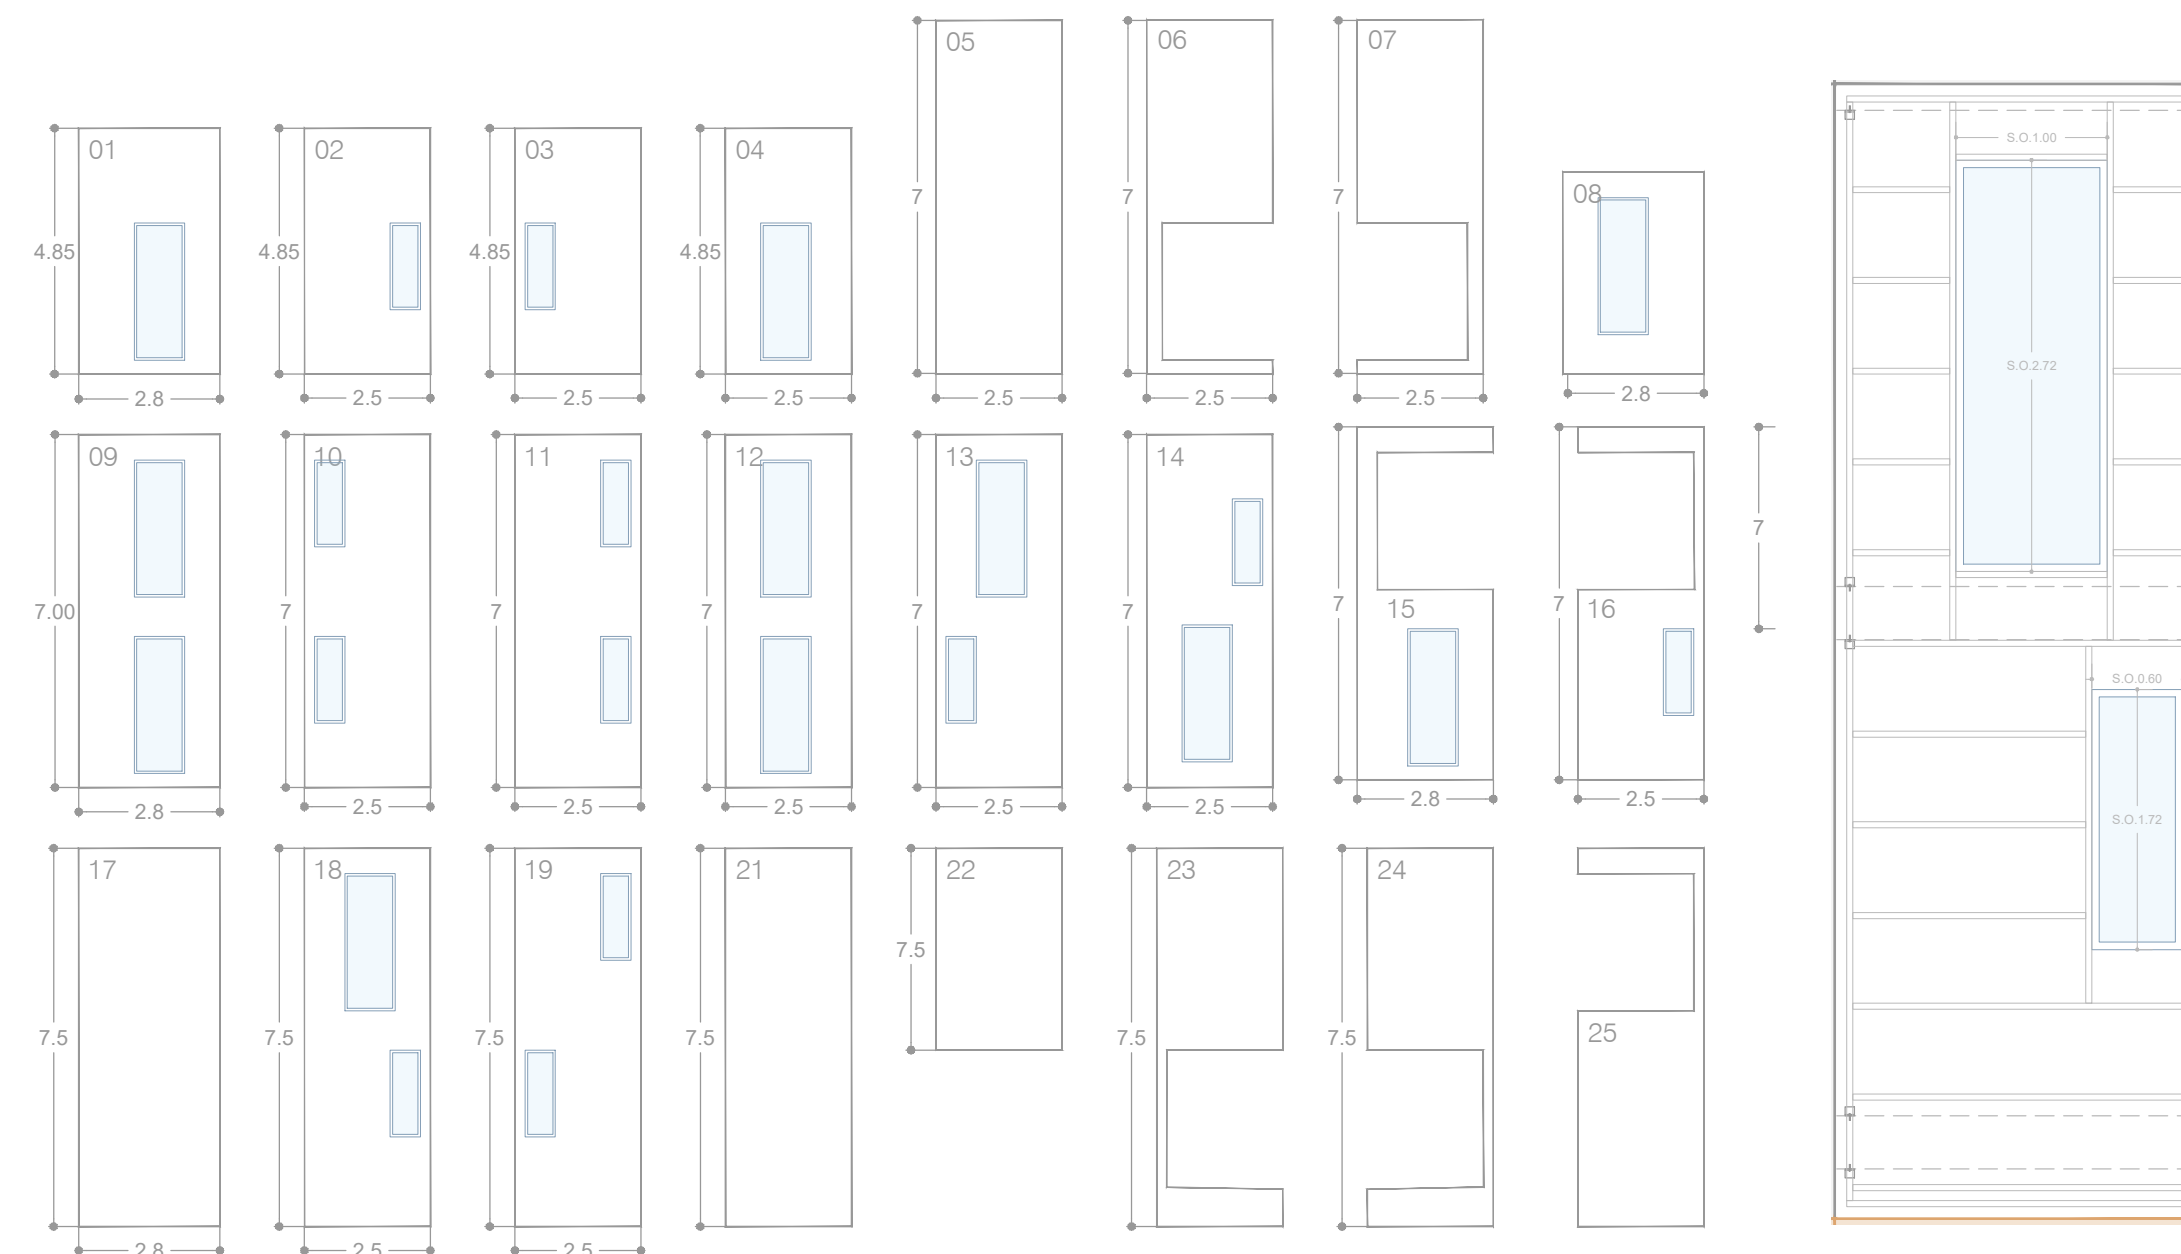


DESPIECE DE PANELES GRC Stud Frame

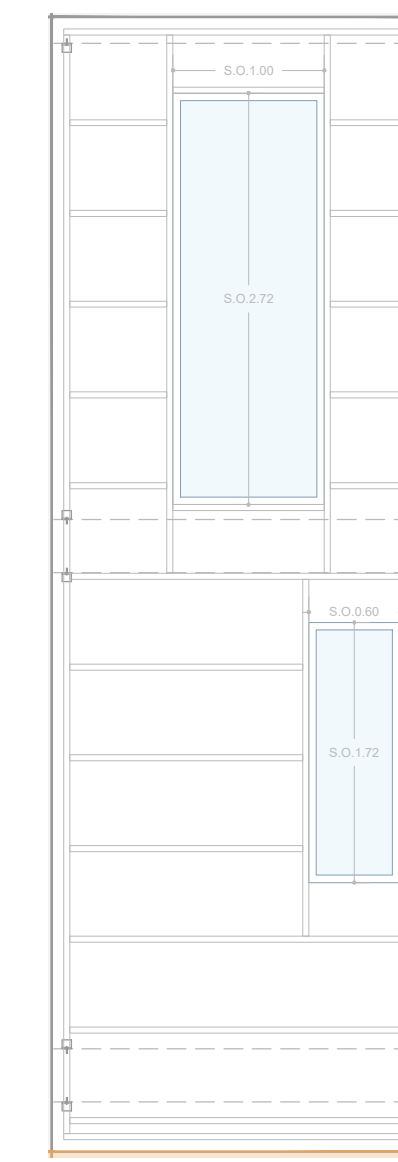


SUBESTRUCTURA PANEL GRC Stud Frame

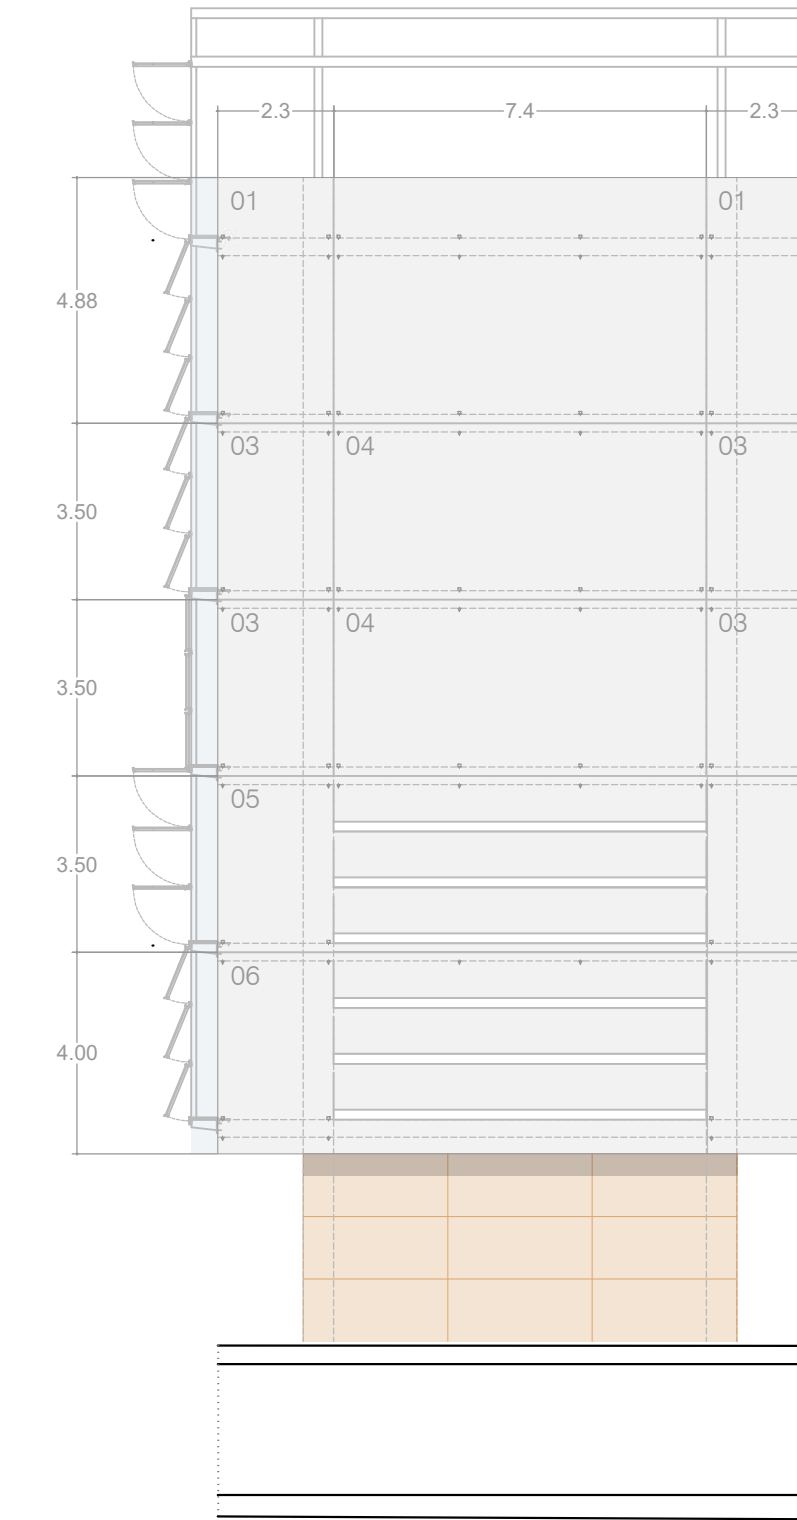


MODULACIÓN FACHADA S LATERALES

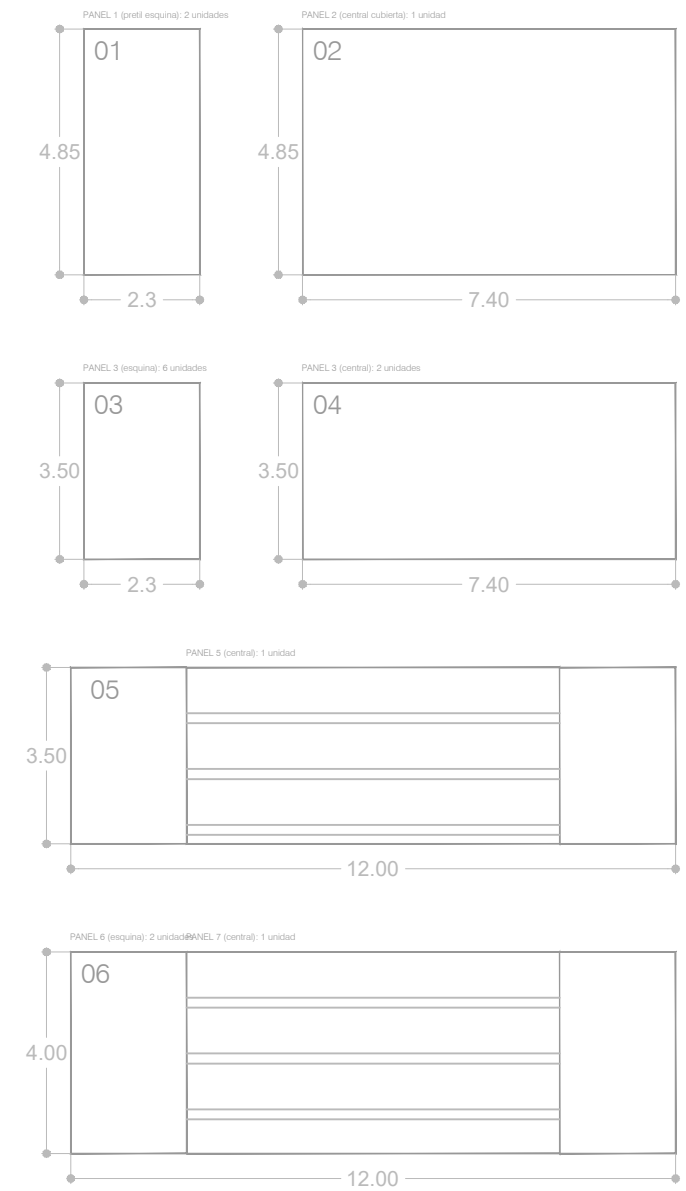



DESPIECE DE PANELES GRC Stud Frame

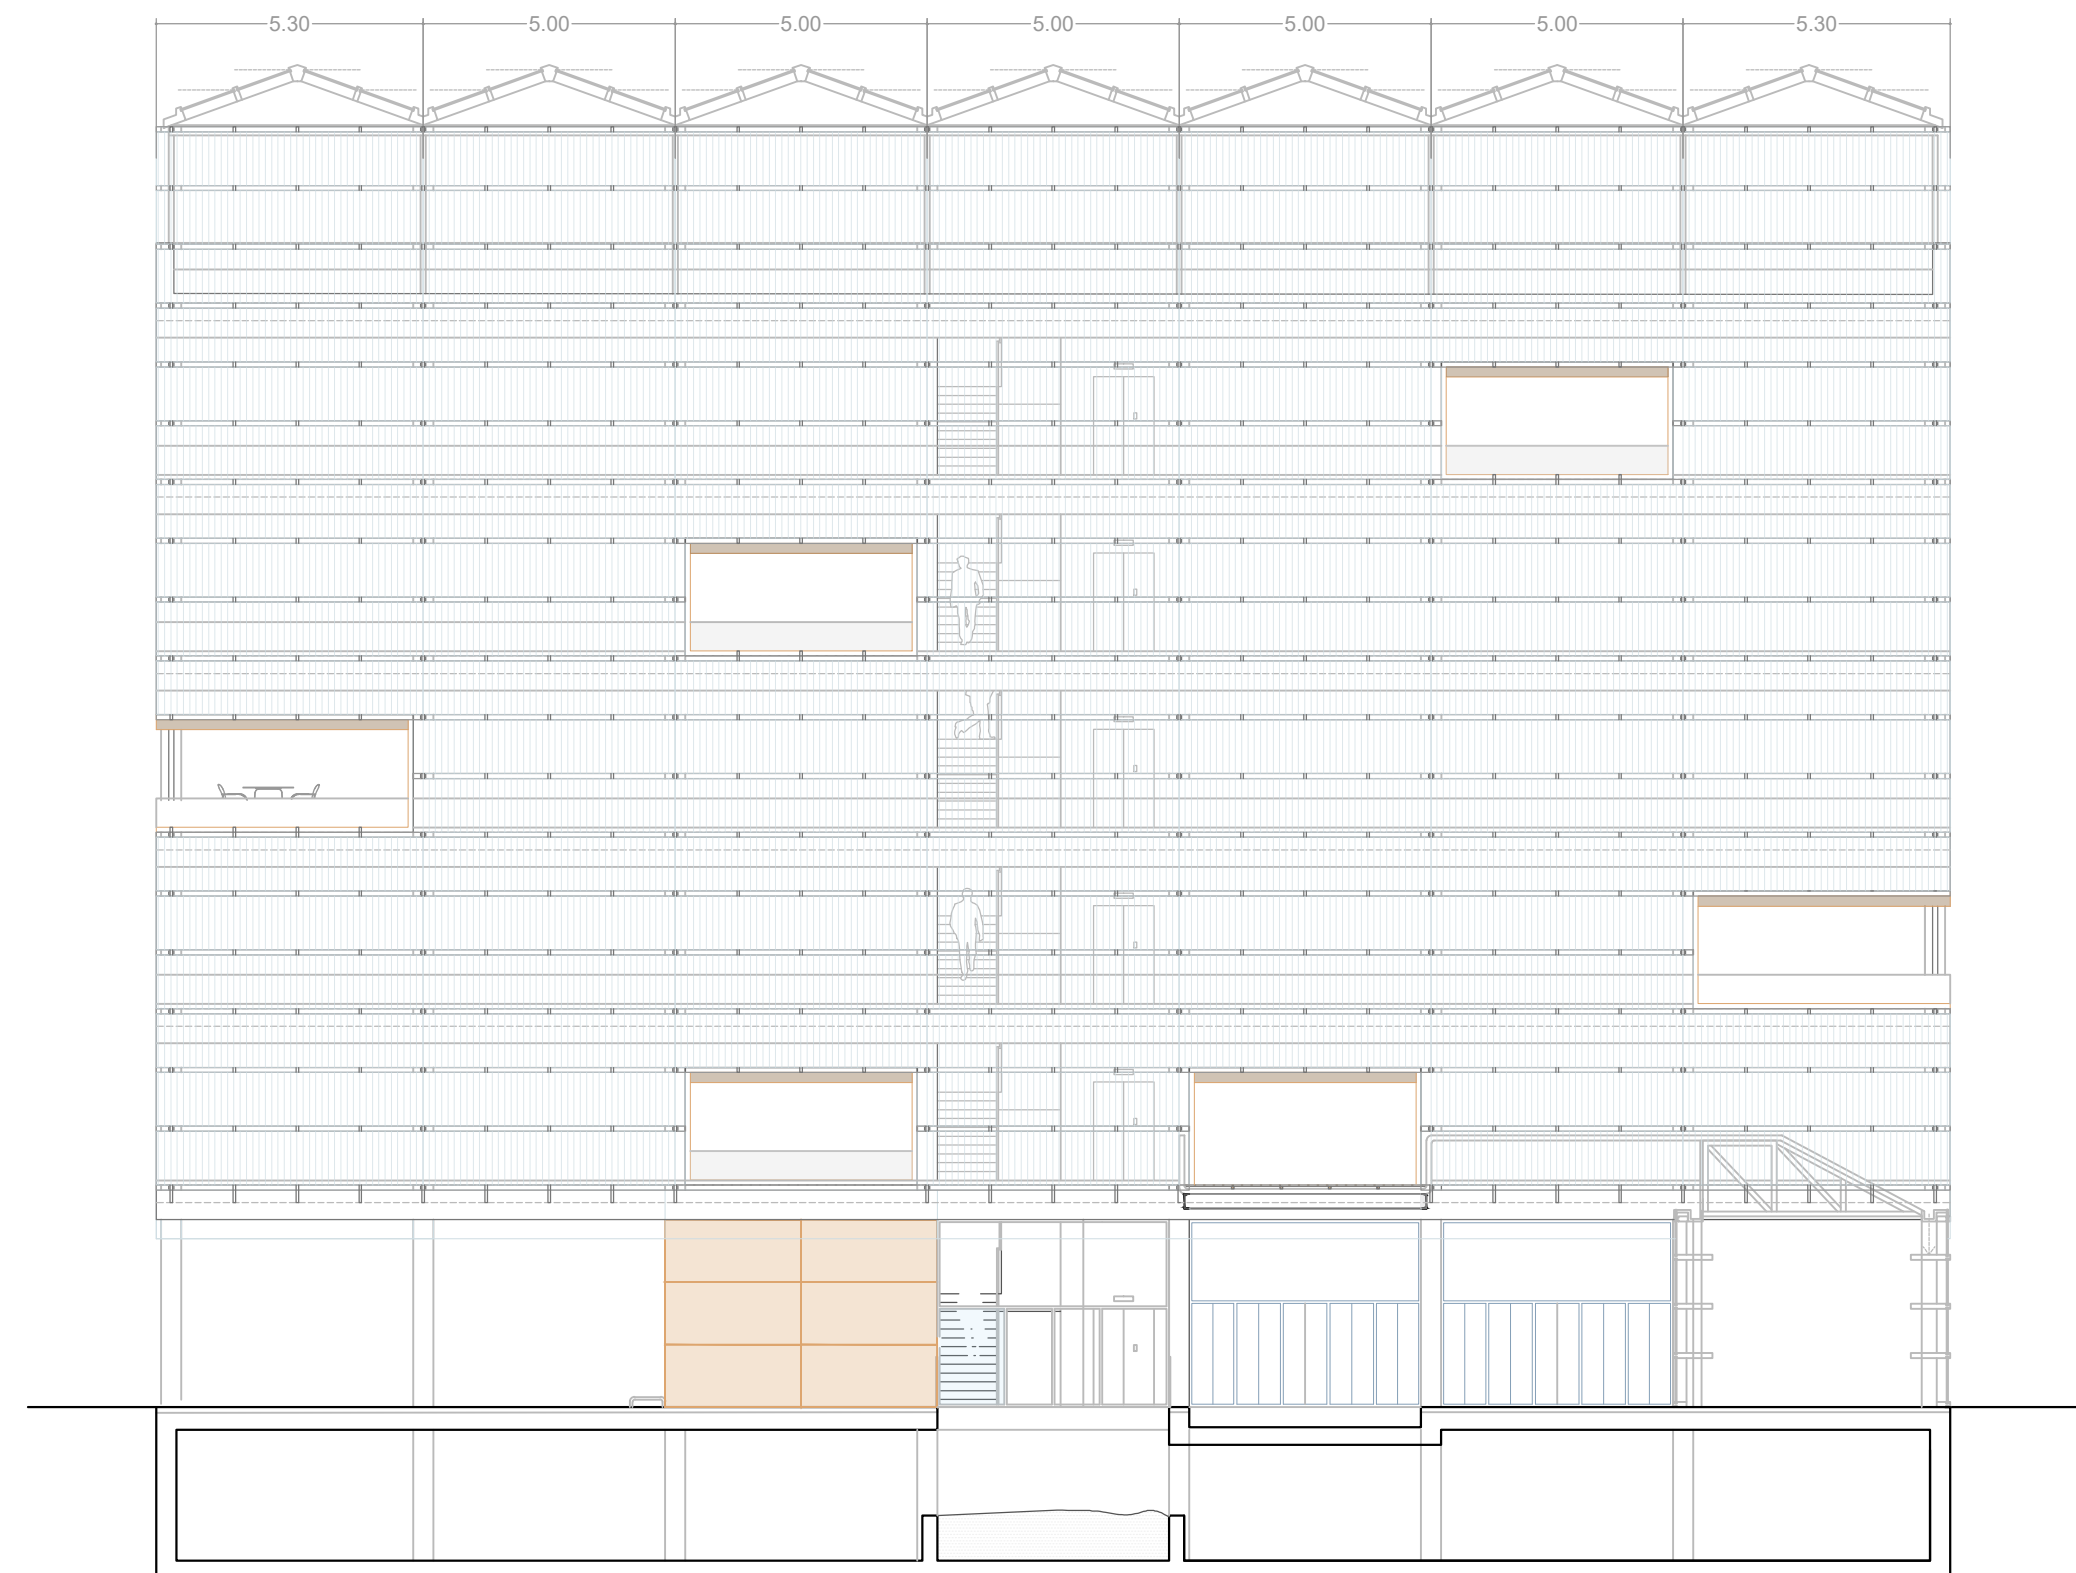

MODULACIÓN FACHADA SO

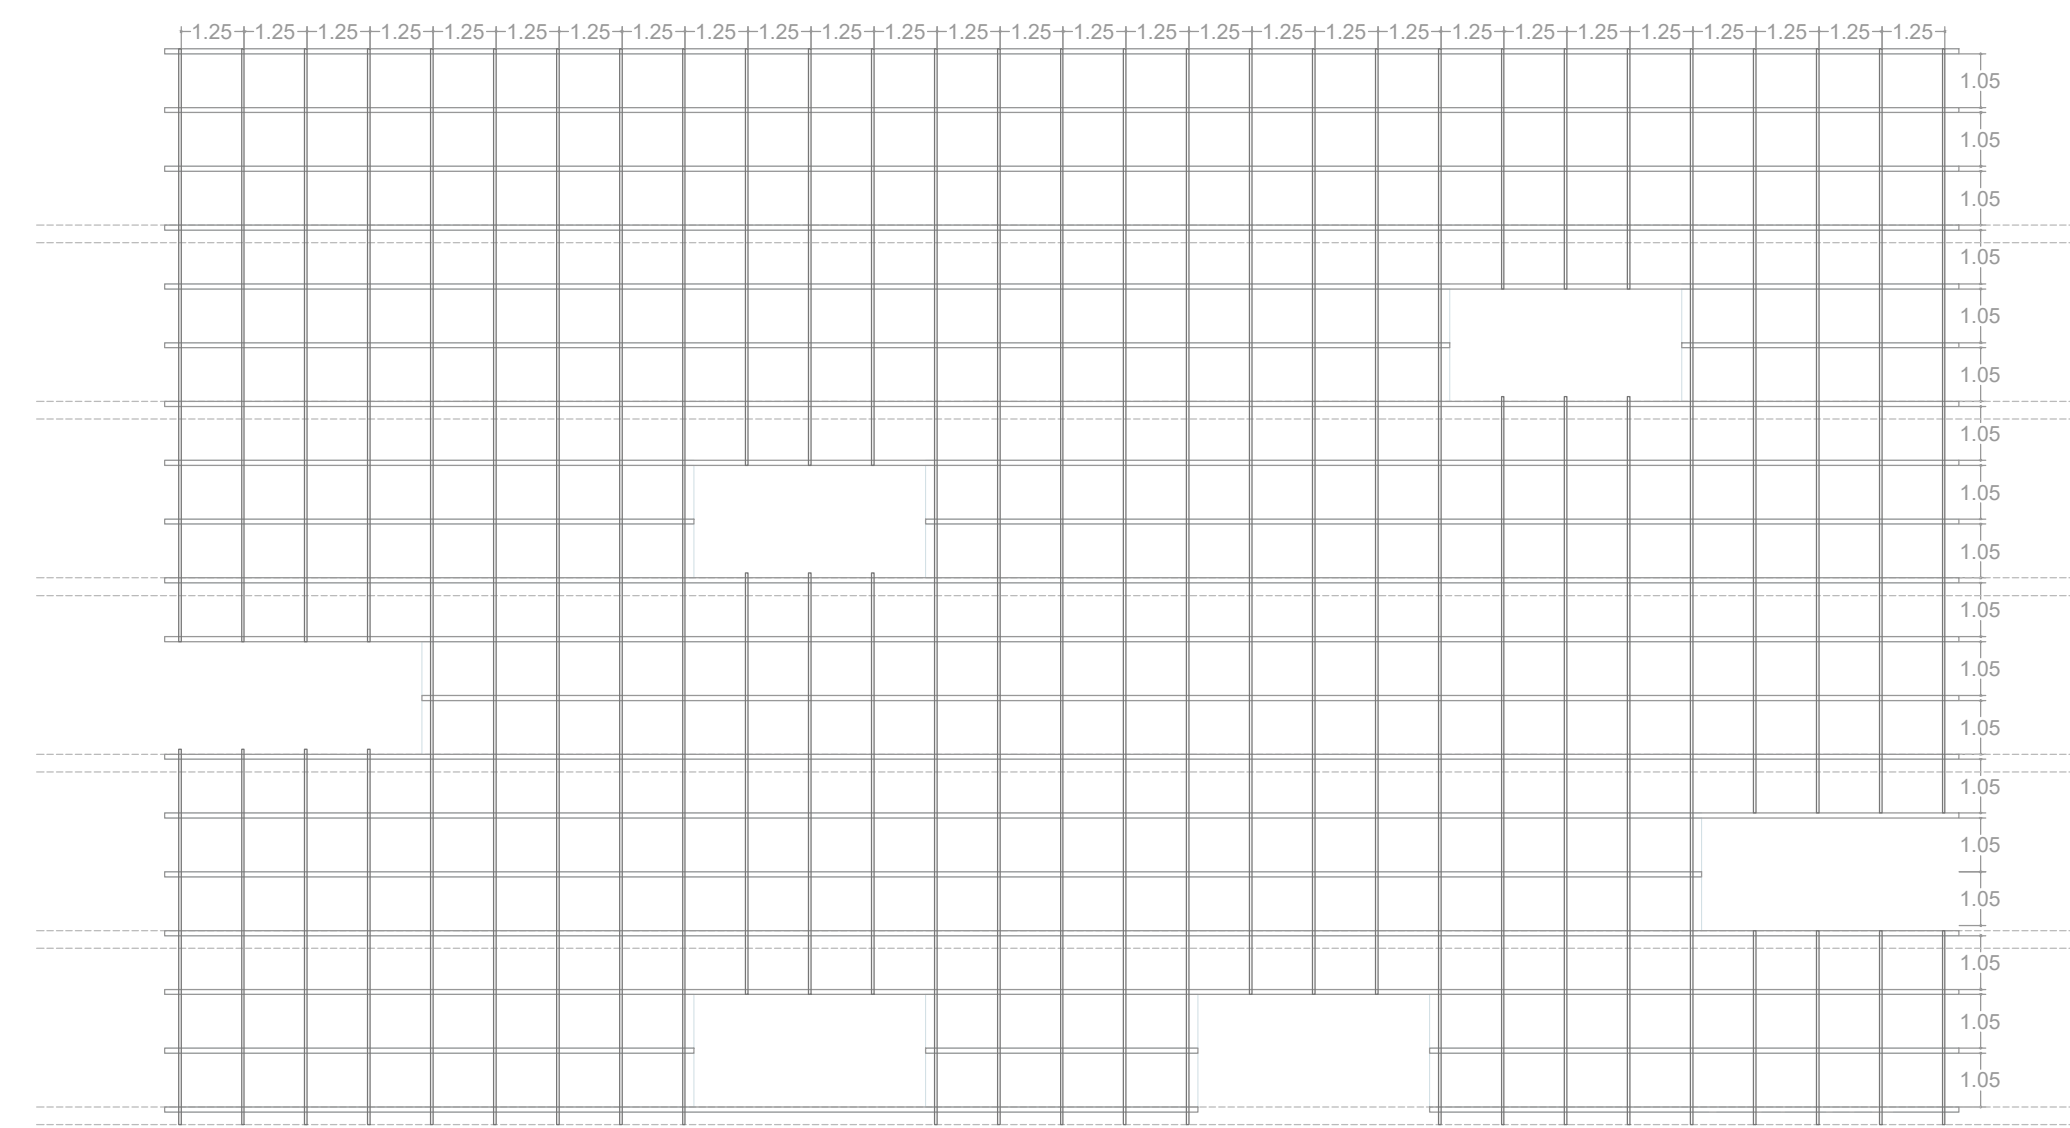

MODULACIÓN SUBESTRUCTURA DE MONTANTES, TRAVESAÑOS Y MÉNSULAS ANCLADAS A FORJADO c/ 1.25 m

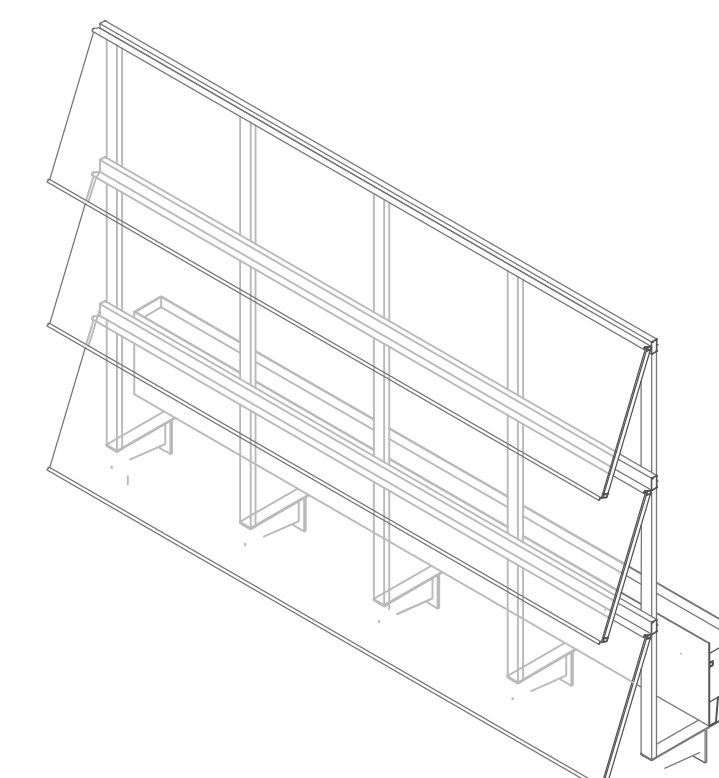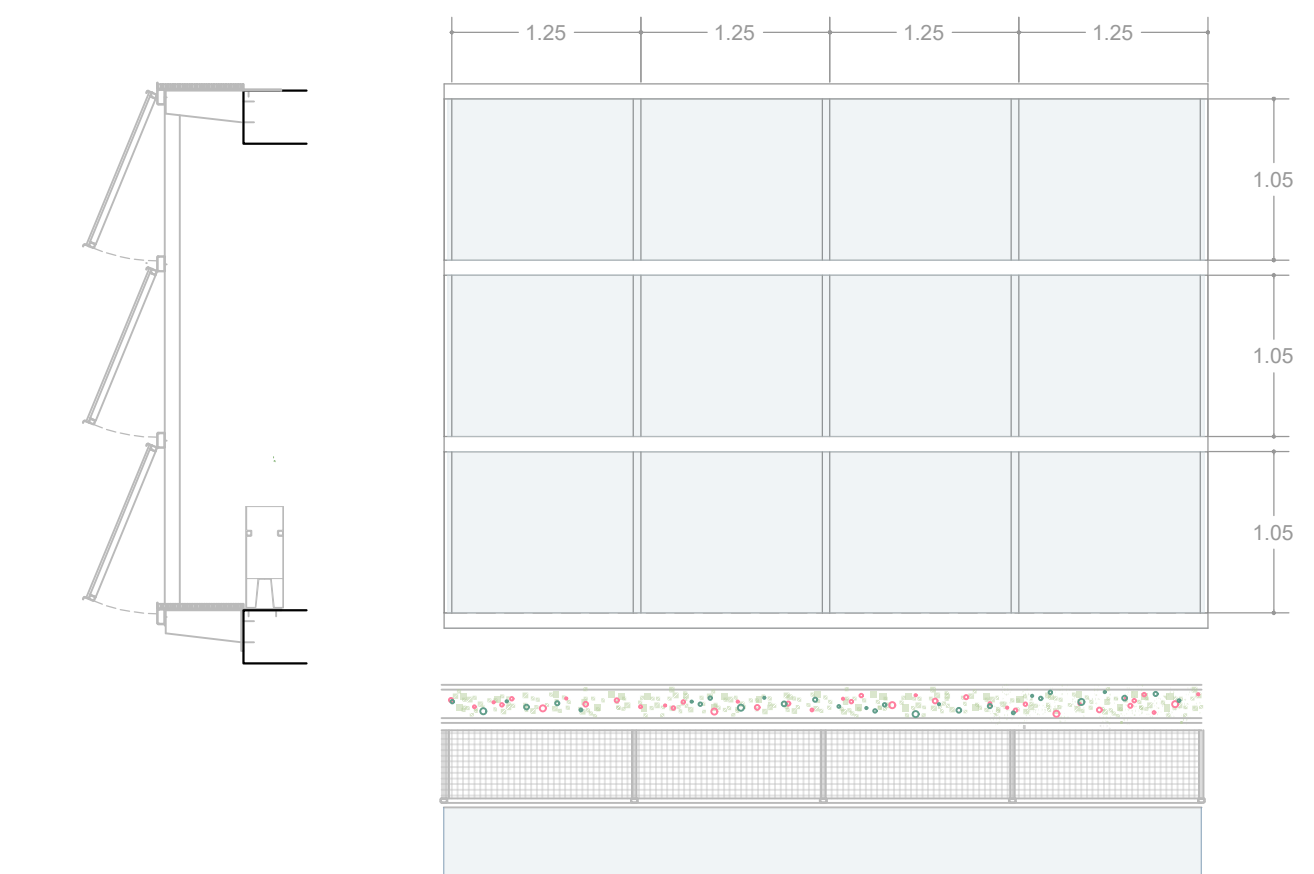

DESPIECE DE LAMAS DE POLICARBONATO Y SUBESTRUCTURA