


SUBTERRANEO

M03 PABLO MEDINA RIVERO ARQUITECTURA

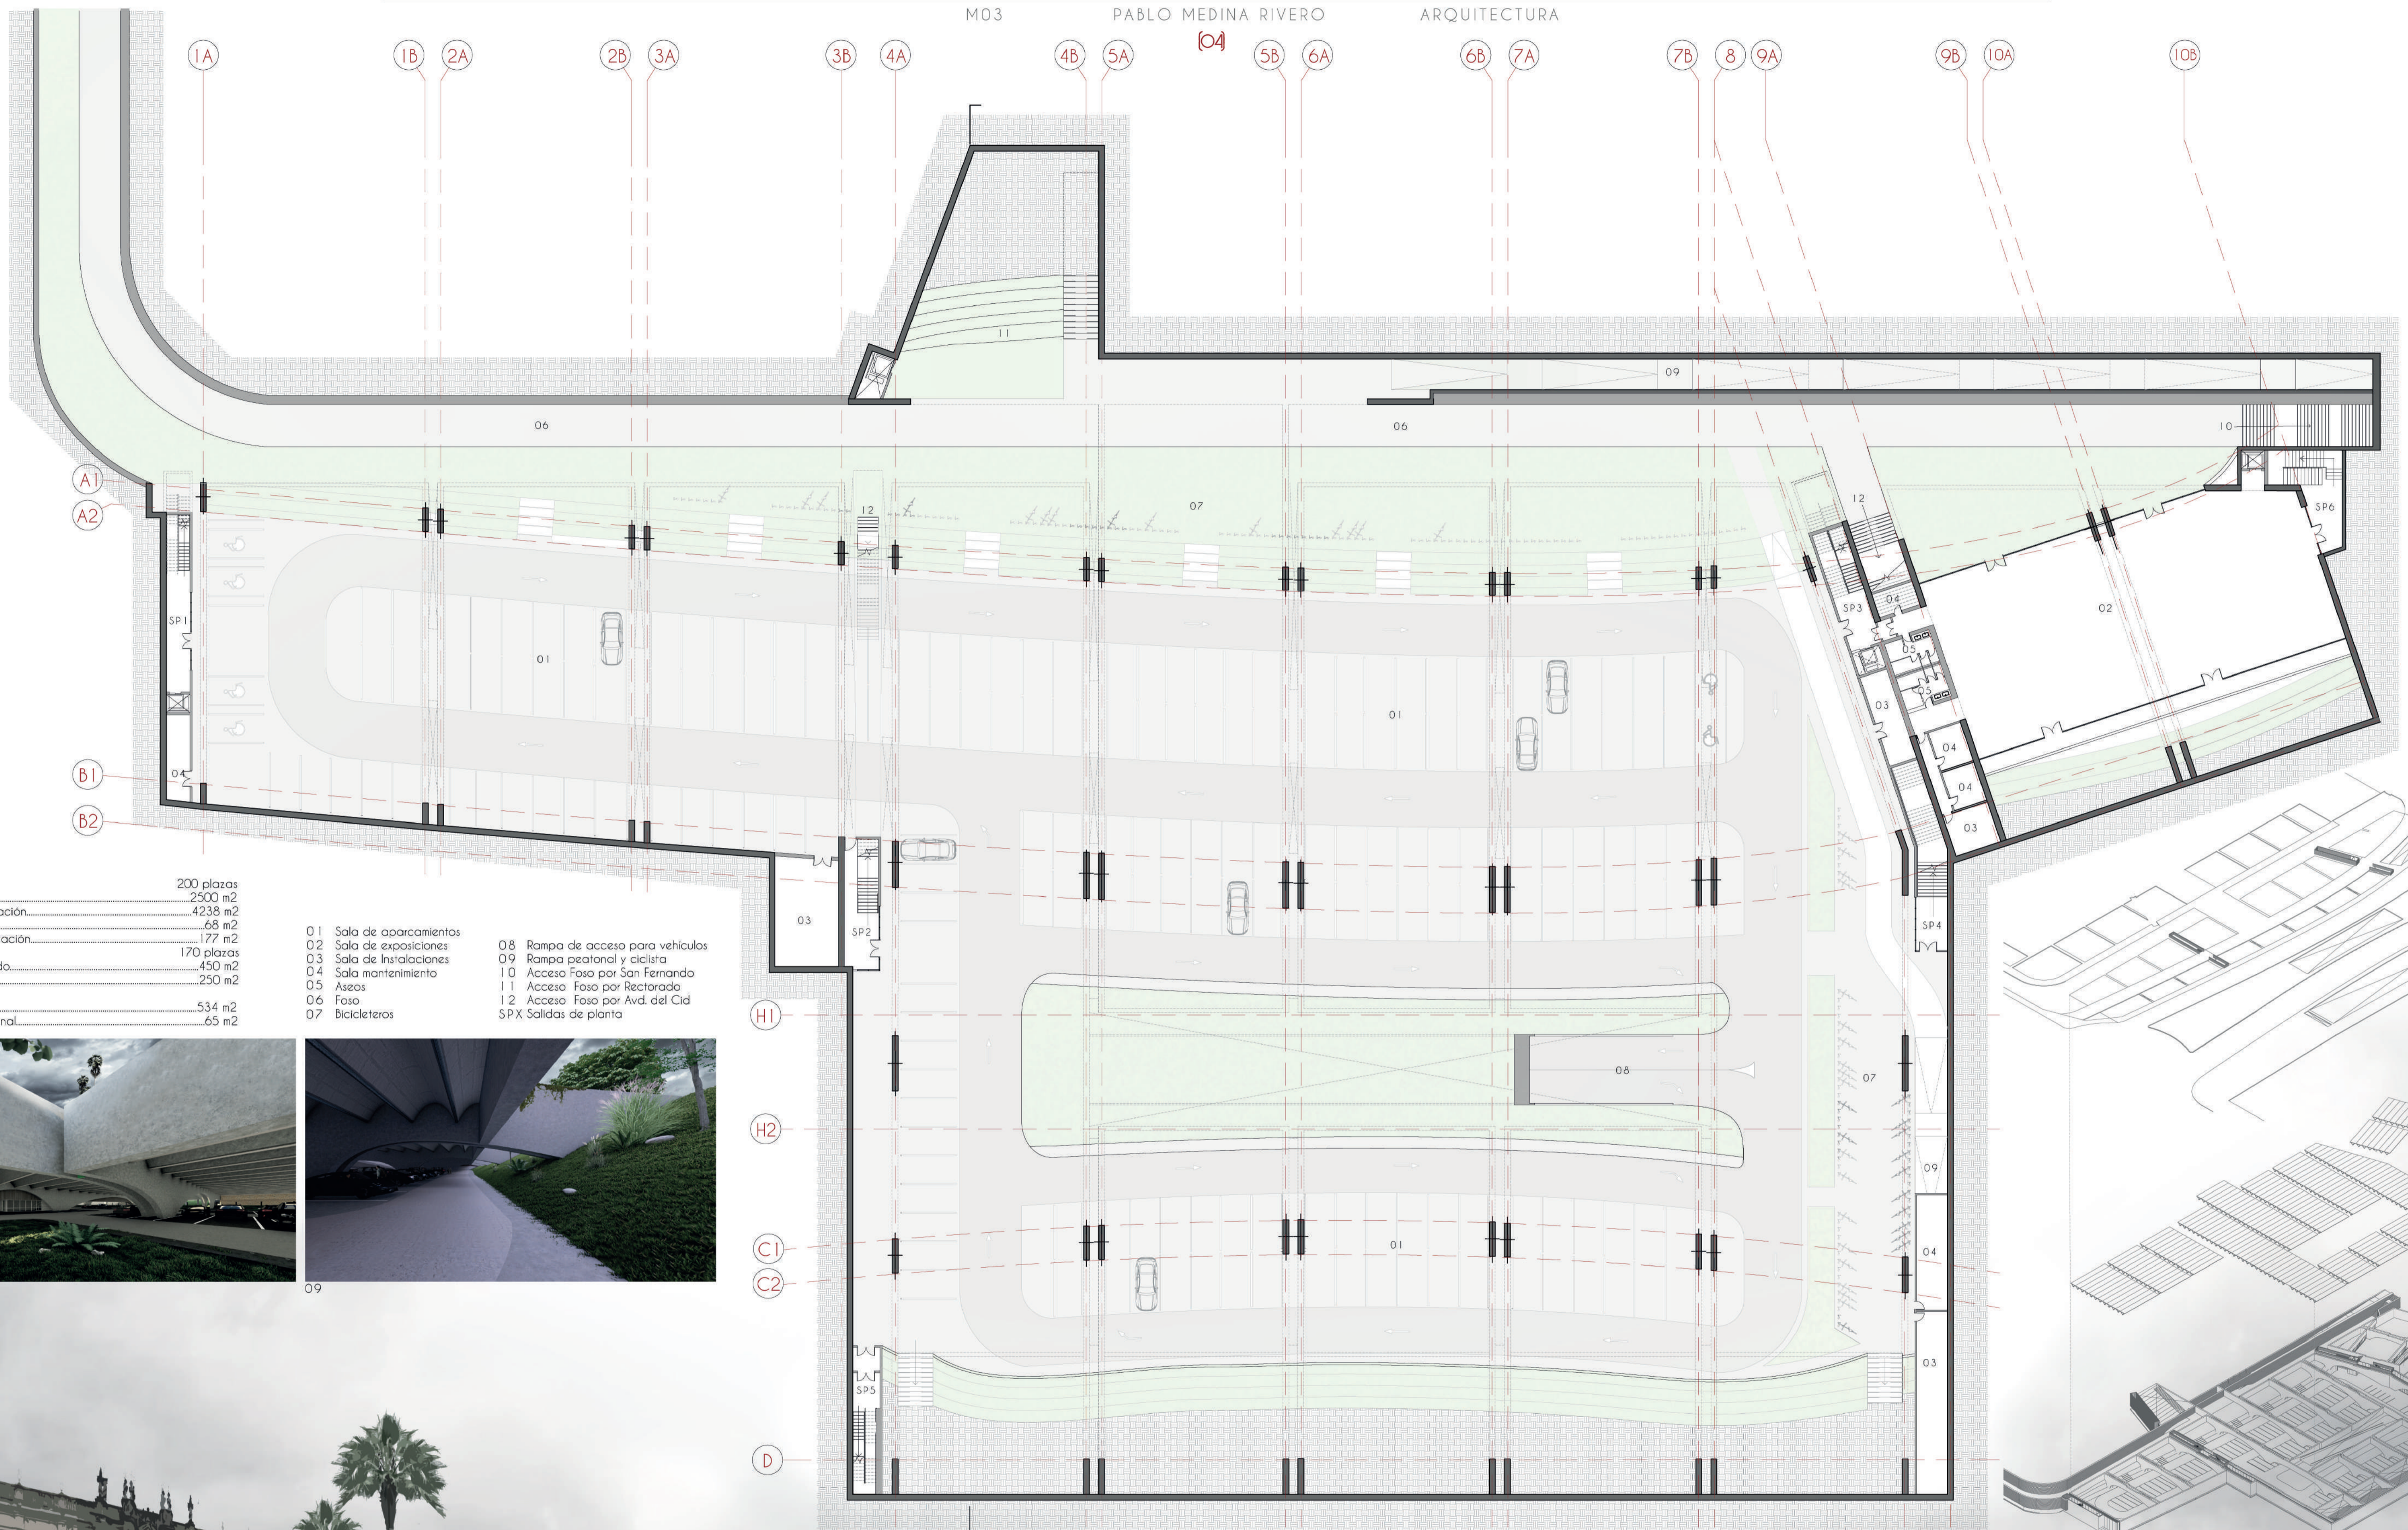

SUBTERRANEO	
Plazas	2500 plazas
Carriles y circulación	4238 m ²
Instalaciones	68 m ²
Salidas y evacuación	177 m ²
BICILETERO	
Foso y Rectorado	450 m ²
Prado	250 m ²
PABELLÓN	
Salas	534 m ²
Servicio y personal	65 m ²

- 01 Sala de aparcamientos
- 02 Sala de exposiciones
- 03 Sala de instalaciones
- 04 Sala de mantenimiento
- 05 Aseos
- 06 Foso
- 07 Bicicleteros
- 08 Rampa de acceso para vehículos
- 09 Rampa peatonal y ciclista
- 10 Acceso Foso por San Fernando
- 11 Acceso Foso por Rectorado
- 12 Acceso Foso por Avd. del Cid
- SPX Salidas de planta

