


# SUBTERRANEO

MO3

PABLO MEDINA RIVERO

MEP - SANEAMIENTO

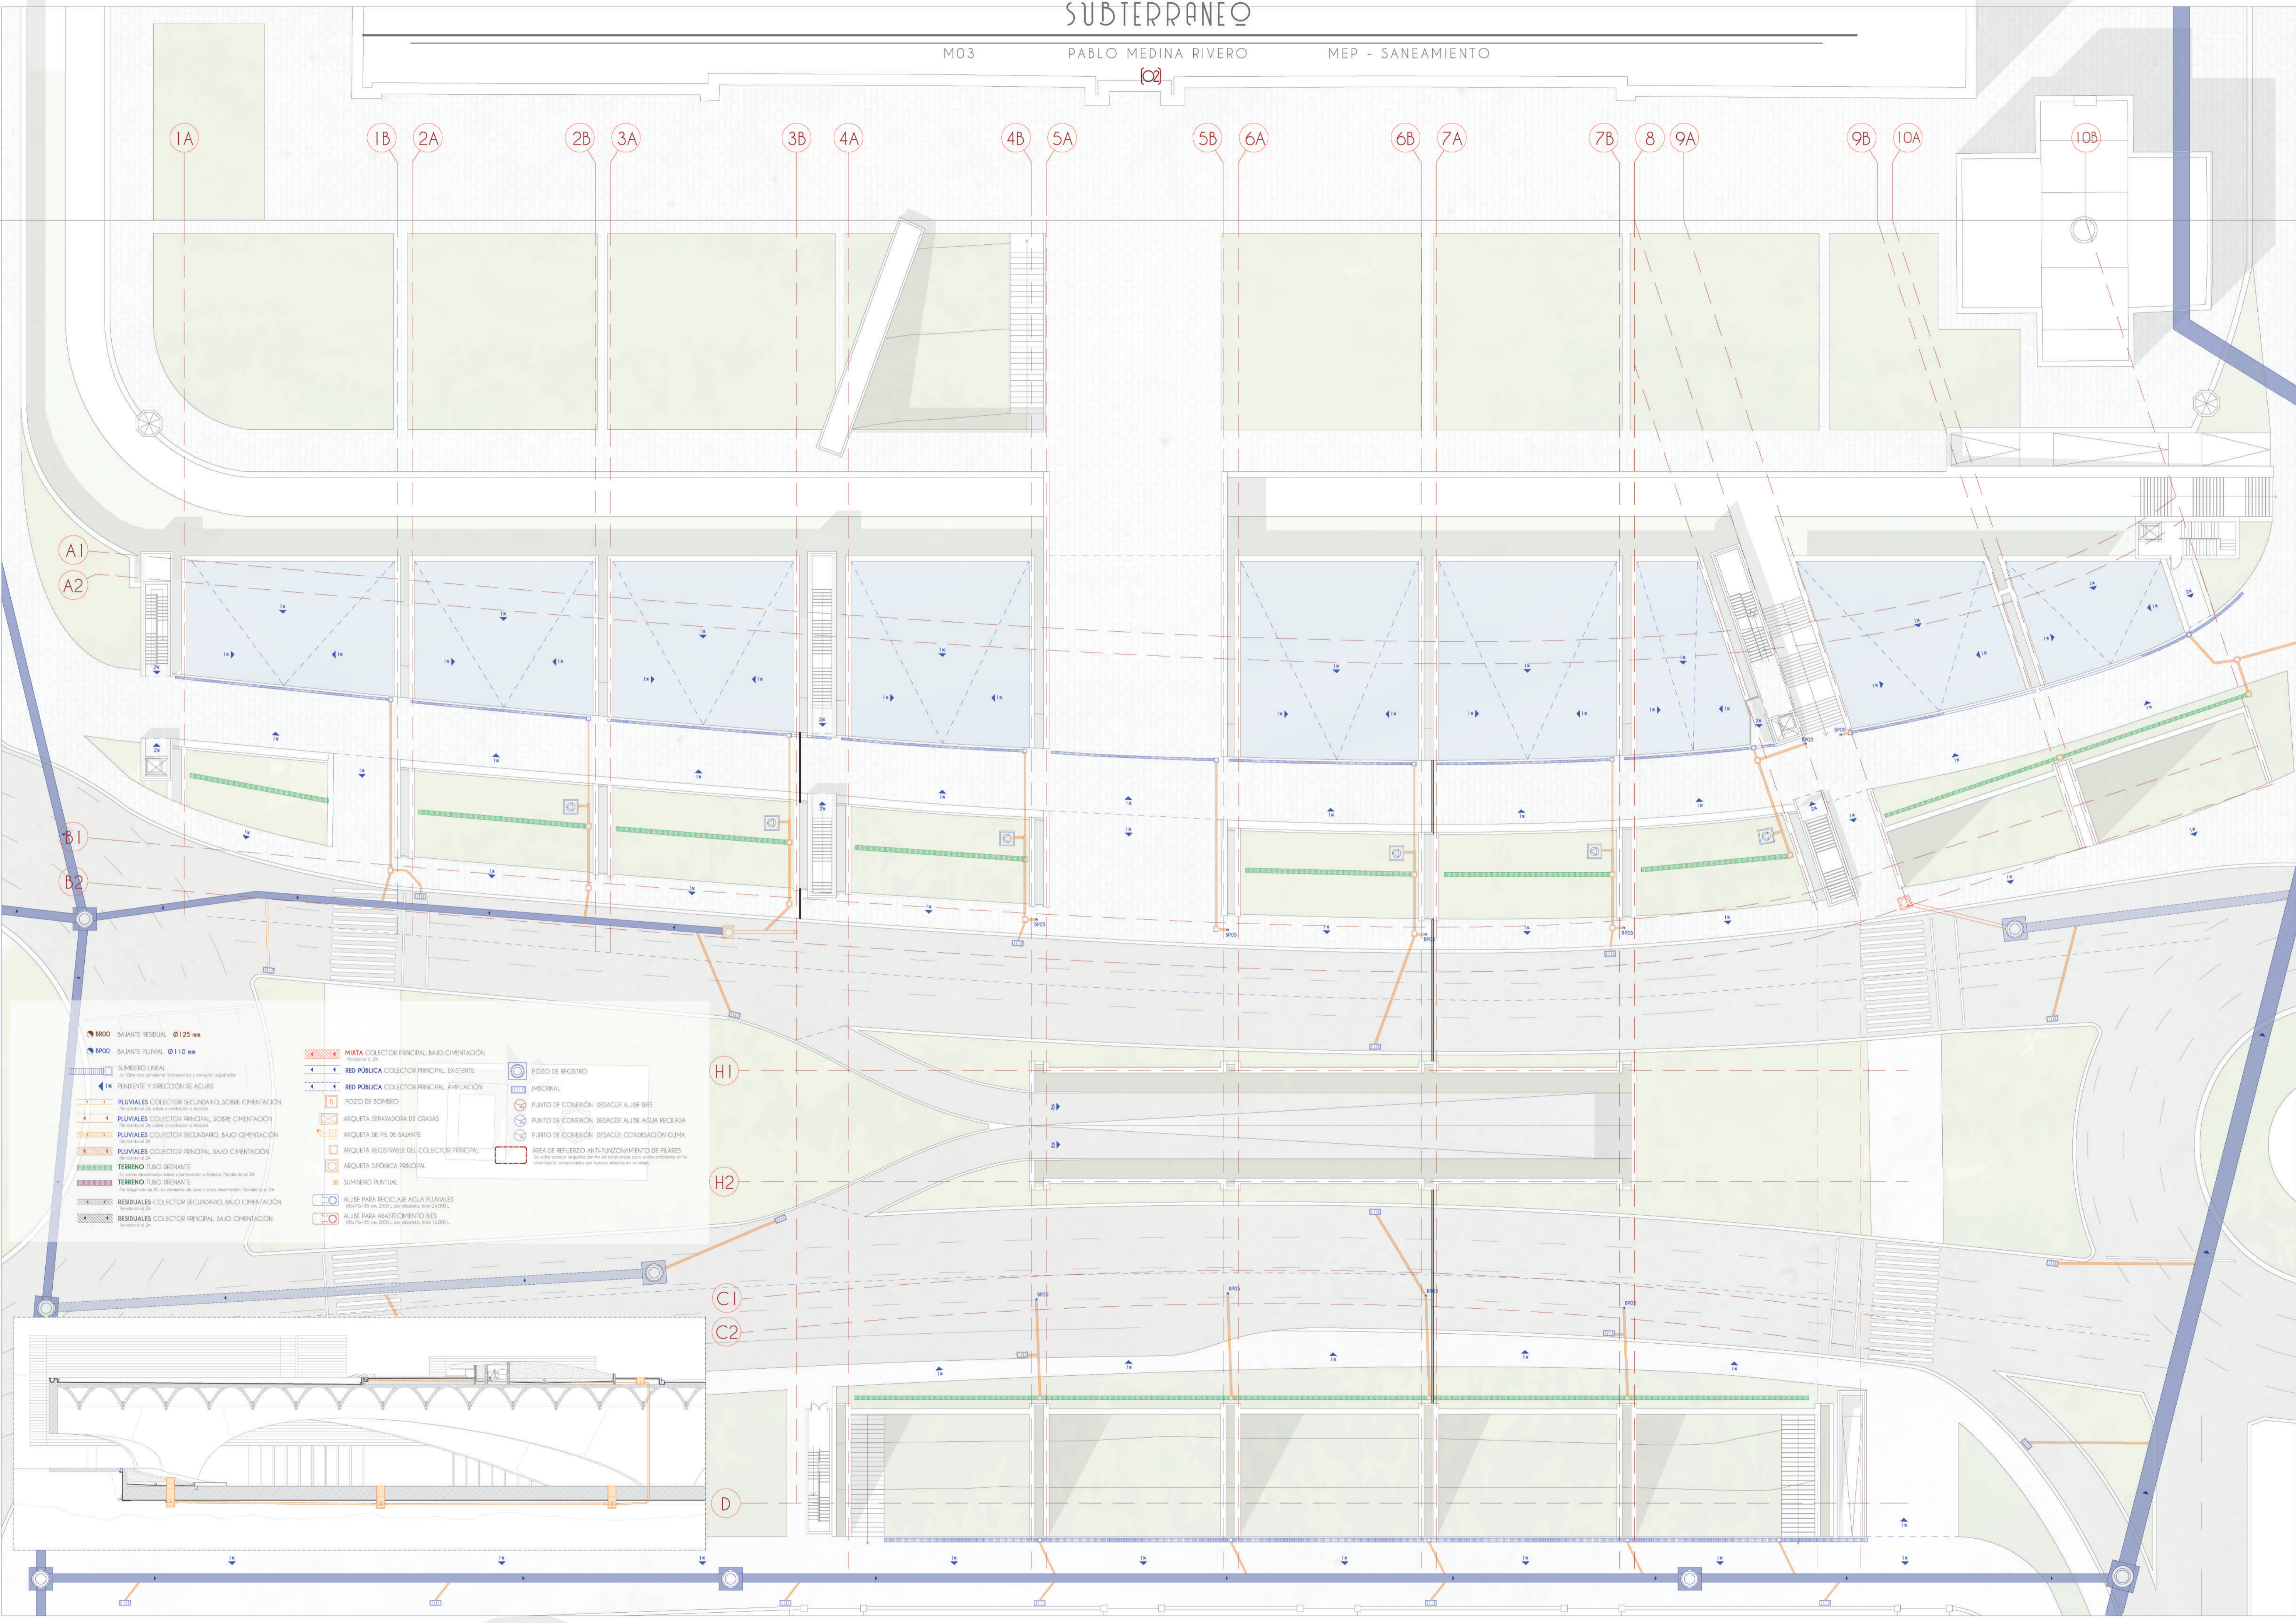

- SAJANTE RESIDUAL  $\varnothing 125$  mm
  - SAJANTE PLUVIAL  $\varnothing 110$  mm
  - SUMIDERO LINEAL
  - PENDIENTE Y DIRECCION DE AGUAS
  - PLUVIALES COLECTOR SECUNDARIO, SOBRE CIMENTACION
  - PLUVIALES COLECTOR PRINCIPAL, SOBRE CIMENTACION
  - PLUVIALES COLECTOR SECUNDARIO, BAJO CIMENTACION
  - PLUVIALES COLECTOR PRINCIPAL, BAJO CIMENTACION
  - TERRENO TUBO DRENANTE
  - TERRENO TUBO DRENANTE
  - RESIDUALES COLECTOR SECUNDARIO, BAJO CIMENTACION
  - RESIDUALES COLECTOR PRINCIPAL, BAJO CIMENTACION
- MIXTA COLECTOR PRINCIPAL, BAJO CIMENTACION
  - RED PUBLICA COLECTOR PRINCIPAL, EXISTENTE
  - RED PUBLICA COLECTOR PRINCIPAL, AMPLIACION
  - POZO DE BOMBEO
  - ARQUETA SEPARADORA DE GRASAS
  - ARQUETA DE PE DE SAJANTE
  - ARQUETA REGISTRABLE DEL COLECTOR PRINCIPAL
  - ARQUETA SIFONICA PRINCIPAL
  - SUMIDERO PUNTUAL
  - ALISE PARA RECICLAR AGUA PLUVIALES
  - ALISE PARA ABASTECIMIENTO SES
- POZO DE REGISTRO
  - IMBORNAL
  - PUNTO DE CONEXION, DESAGUE ALISE SES
  - PUNTO DE CONEXION, DESAGUE CONDENSACION CLIMA
  - AREA DE REFUERZO ANTI-FUNIZONAMIENTO DE PISOS

