




INFRAESTRUCTURA EN LA LAGUNA DE LA JANDA

ELECTROTECNIA

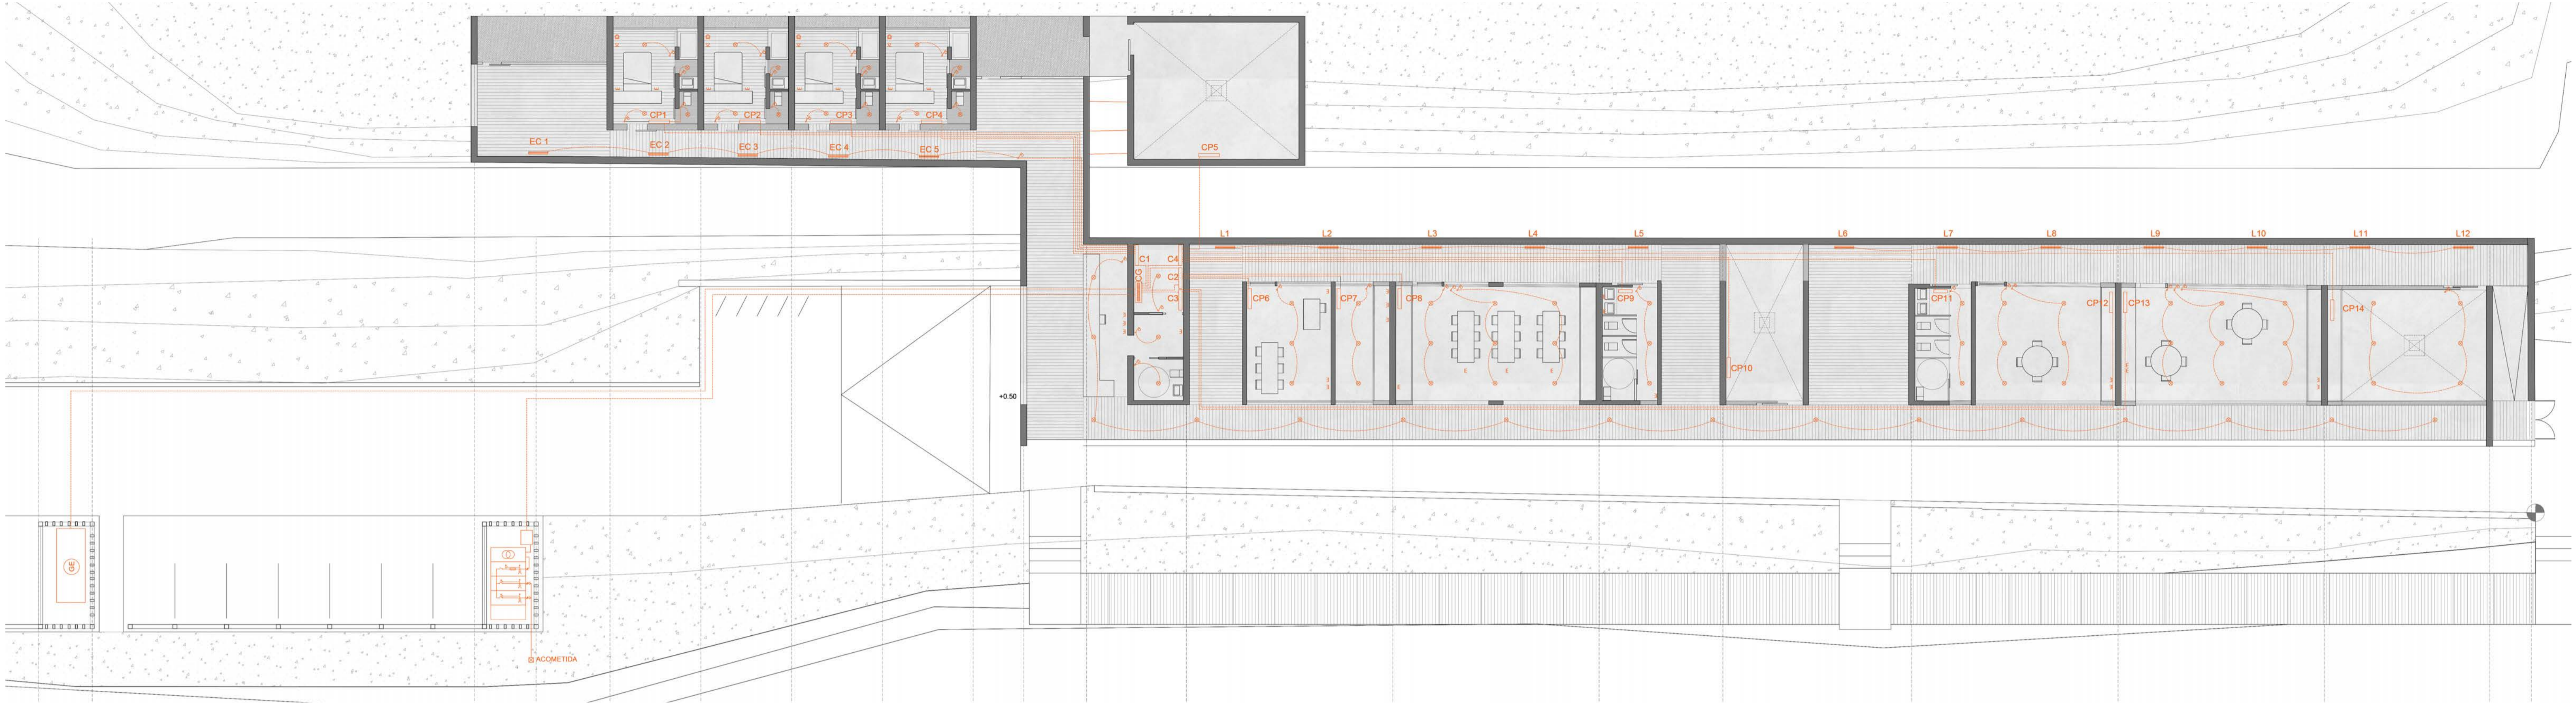

PLANTA ELECTROTECNIA E. 1/150

LEYENDA

Cuadro general eléctrico	
Grupo electrógeno	
Trazado de cableado	
Cuadro parcial	
Arqueta de acometida	
Transformador	
Interruptor magnetotérmico	
Conmutador de redes	

DETALLE DEL EQUIPO TRANSFORMADOR E. 1/75

