




# INFRAESTRUCTURA EN LA LAGUNA DE LA JANDA


SANEAMIENTO

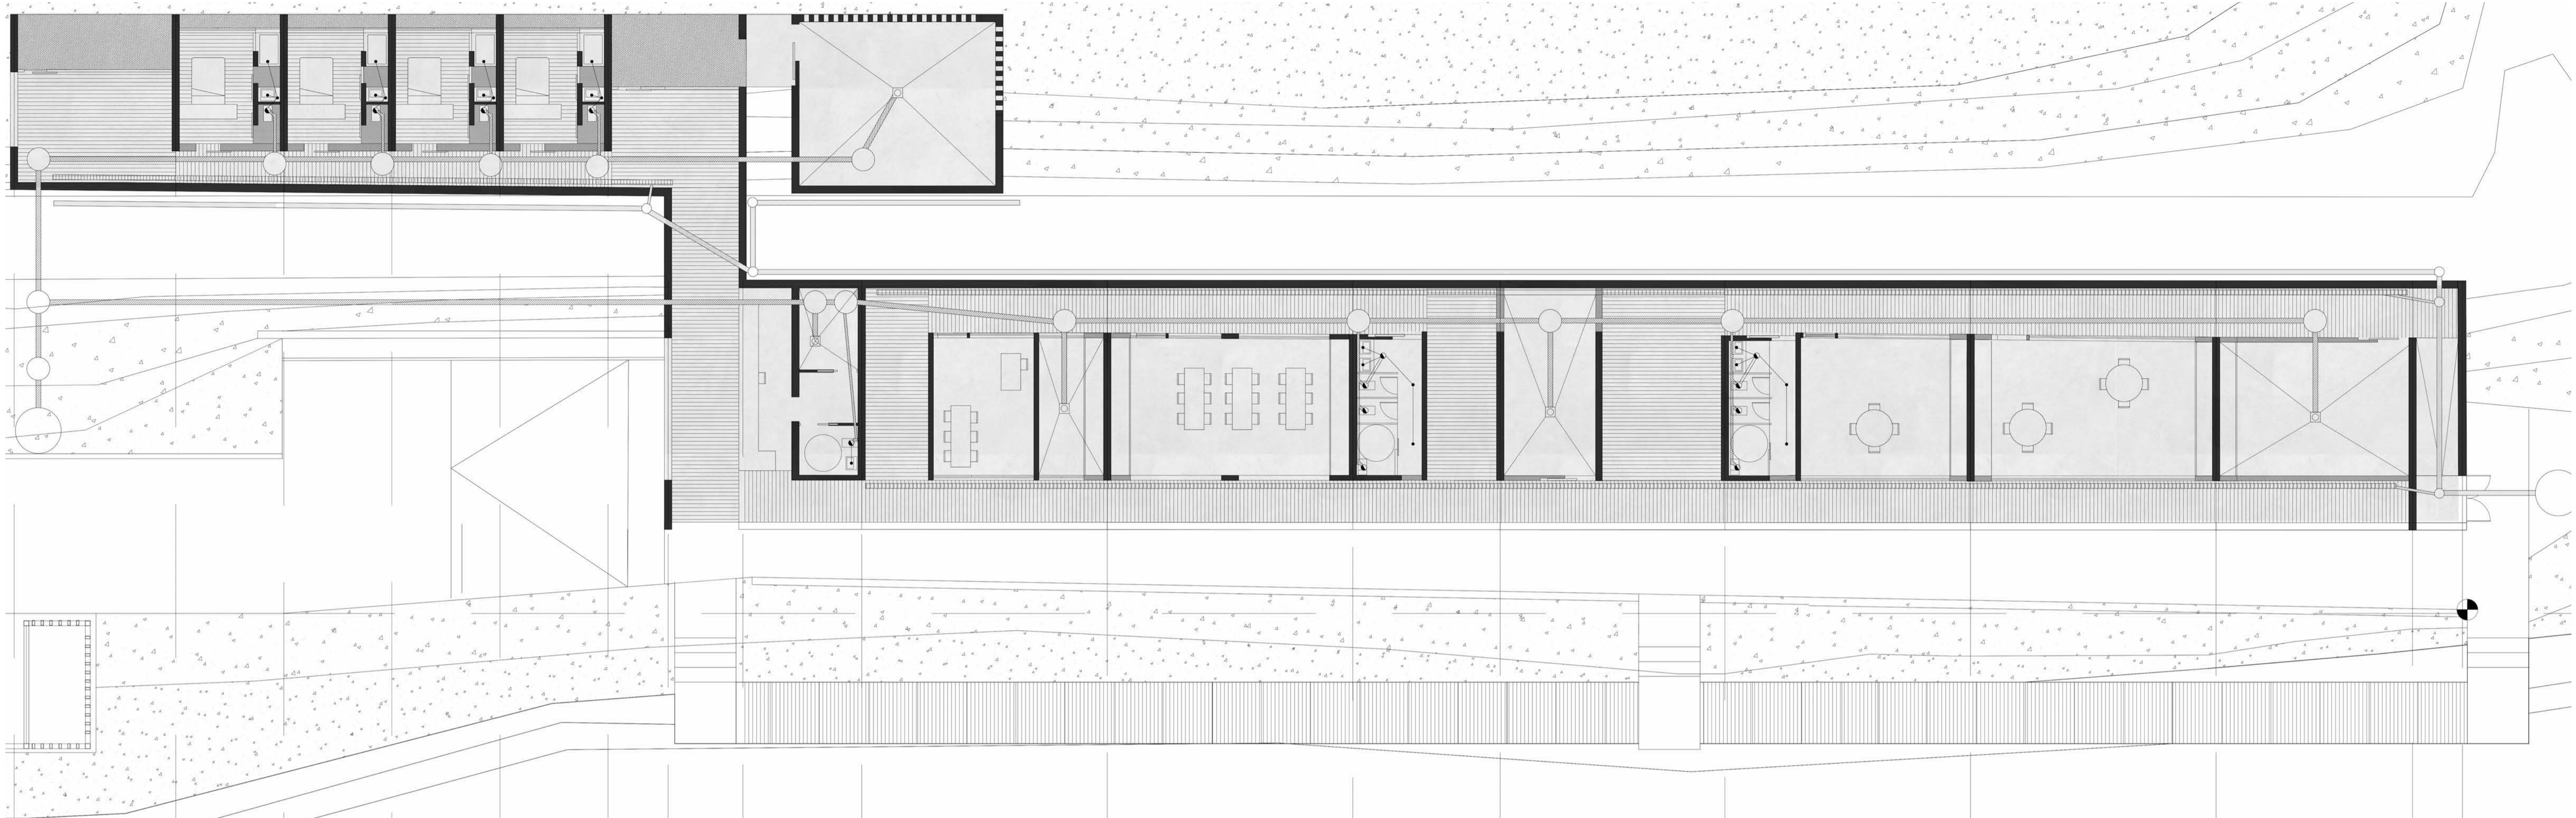

PLANTA DE SANEAMIENTO E: 1/125

- LEYENDA**
- Arqueta sumidero
  - Arqueta de paso
  - Sumidero lineal
  - Red enterrada residual
  - Red enterrada pluvial
  - Bajante aguas residuales

DETALLE NÚCLEO HÚMEDO. E: 1/50

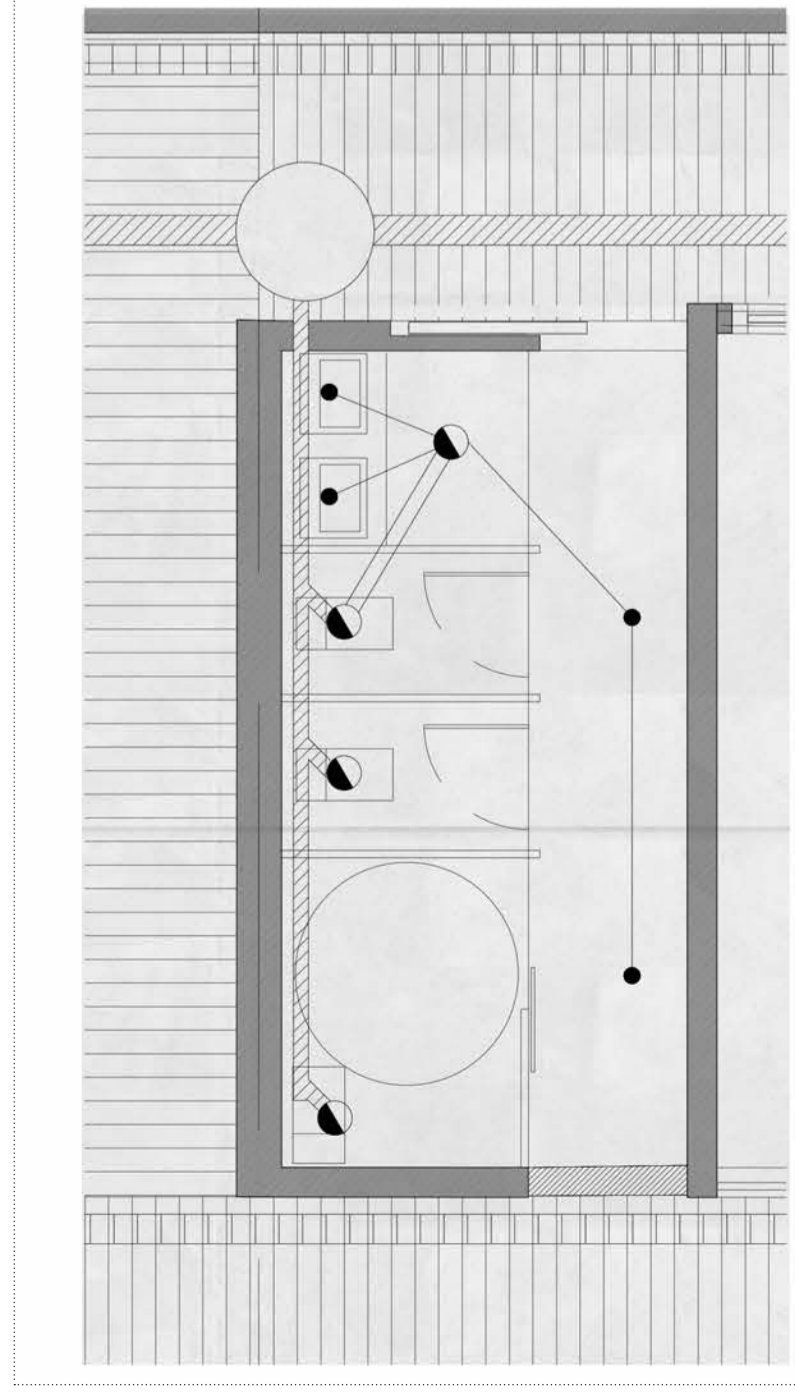

DETALLE NÚCLEO HÚMEDO ALQJAMIENTO E: 1/50

