




PLANTA QUINTA E 1:200

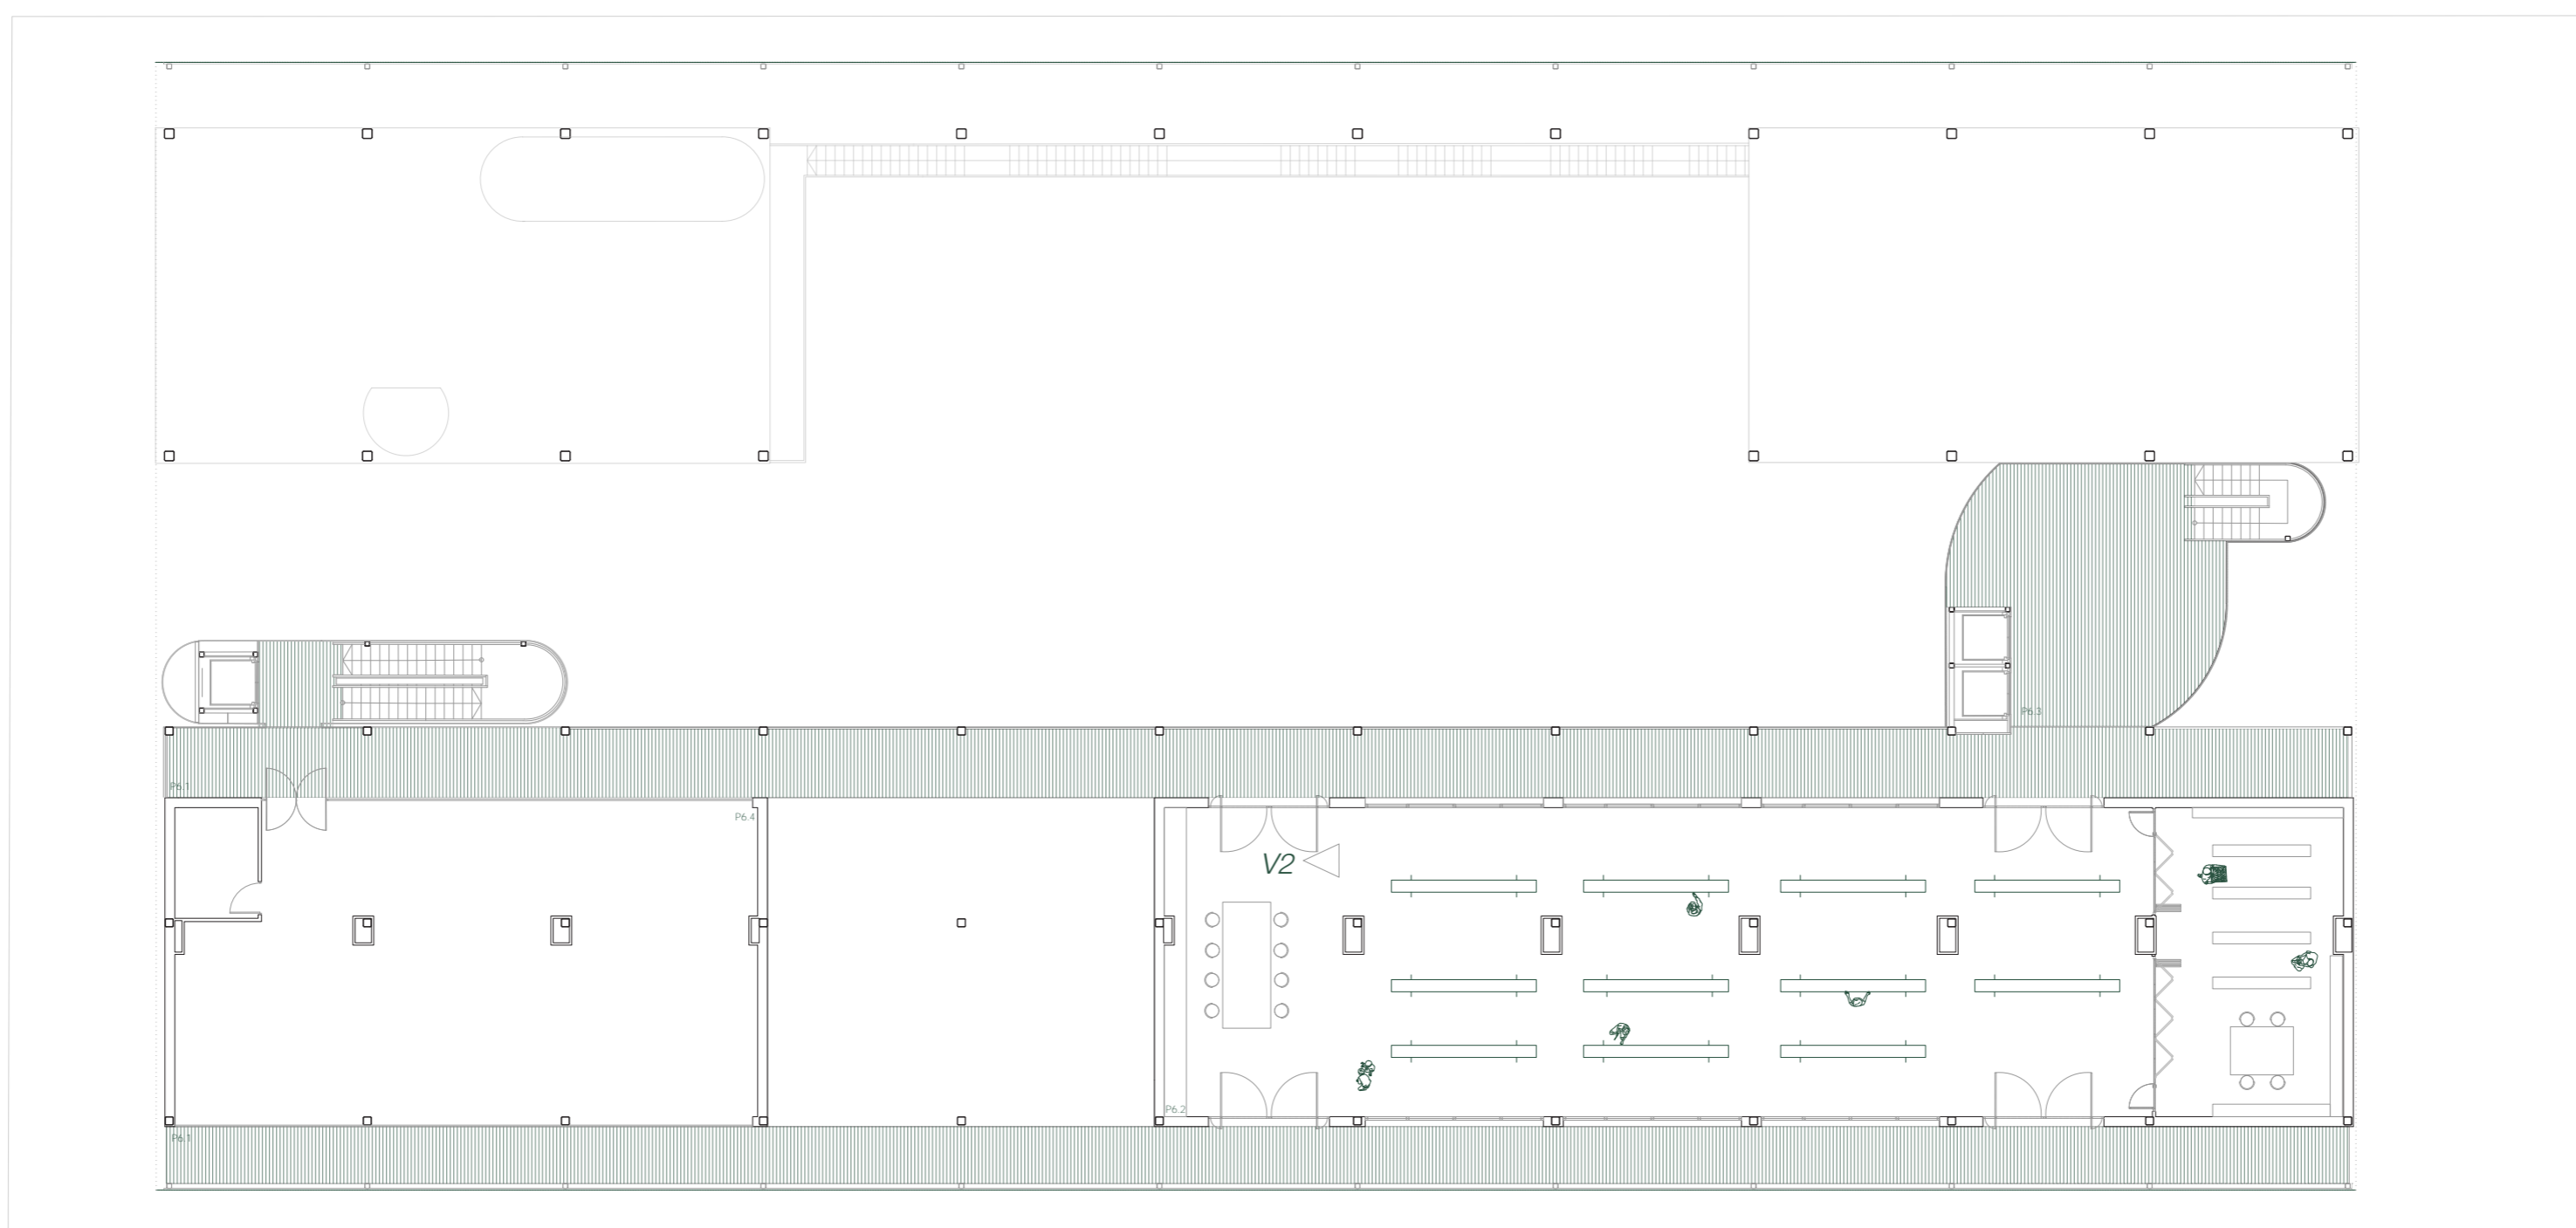

PLANTA SEXTA E 1:200



PROGRAMA DE USOS (PLANTA QUINTA)		
P5.1	Galerías Exteriores	135,62 m ²
P5.2	Hall Intercambiador Social	53,81 m ²
P3.2	Galerías Exteriores	135,62 m ²
V26		
V27		
V28	Viviendas Configurables	59,35 m ² 356,10 m ²
V29		
V30		
V31		
PLANTA SEXTA		
P6.1	Galerías Exteriores	53,81 m ²
P6.2	Invernadero Hidropónico	106,10 m ²
P6.3	Hall Intercambiador Social	11,61 m ²
P6.4	Zona Técnica Cubierta	44,45 m ²