


**Tipo 1**



	m <sup>2</sup>
Salón - Comedor	20.80
Dormitorio	13.35
Baño	6.21
Terraza	11.73
<b>Zona Familiar</b>	<b>52.09</b>
	10.82

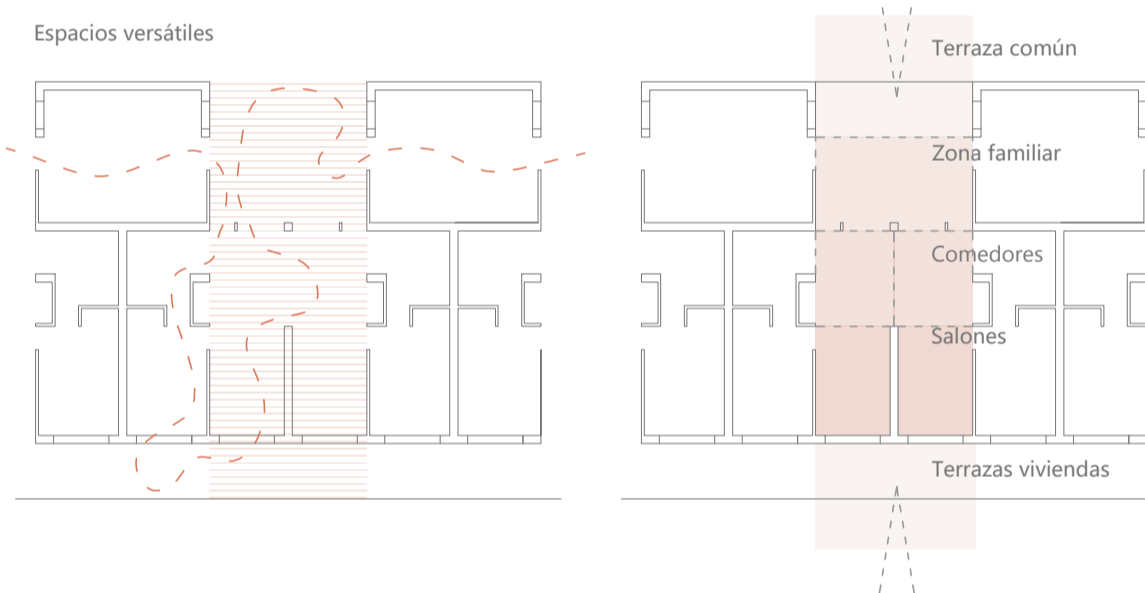

Vista 4: Salón-Comedor adaptable, tipo 1 de la unidad de convivencia 1



Vista 5: Espacios entorno a un patio, zona común de la unidad de convivencia 3

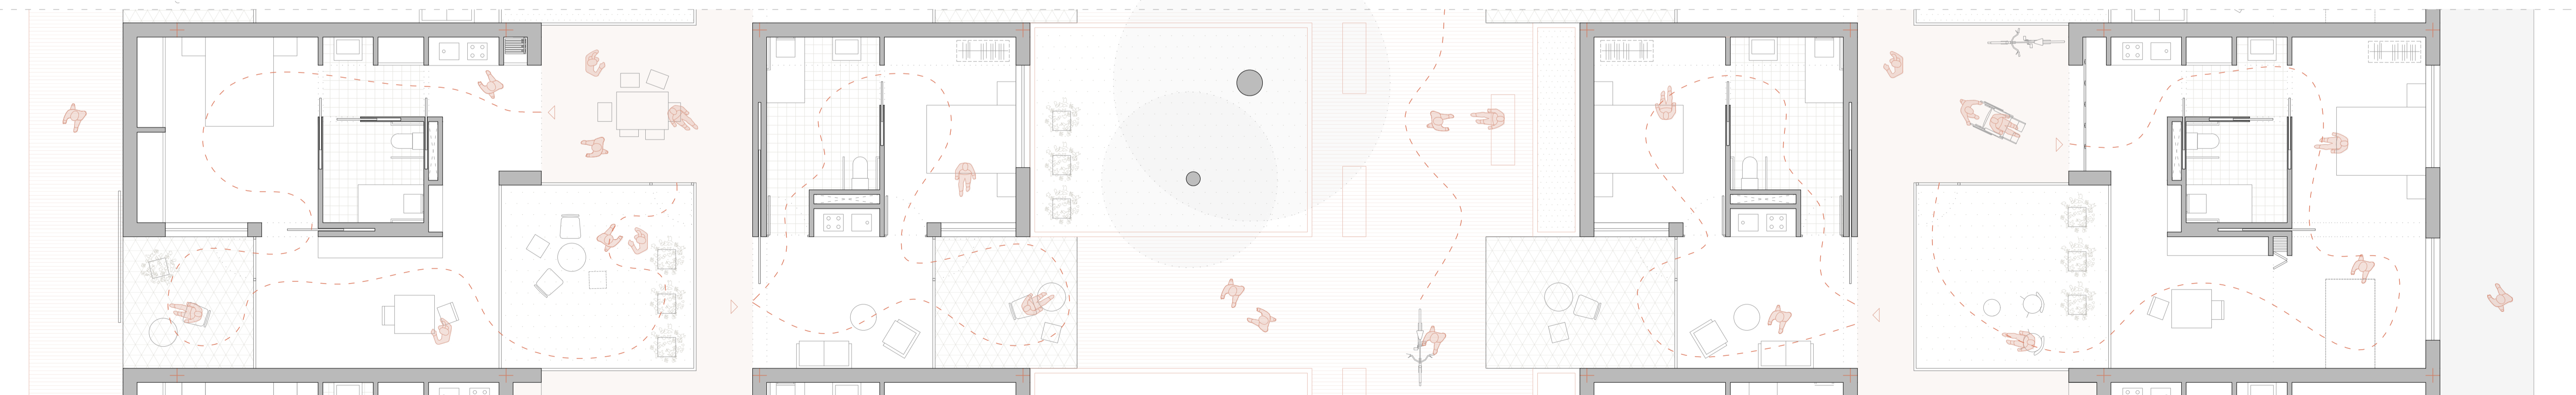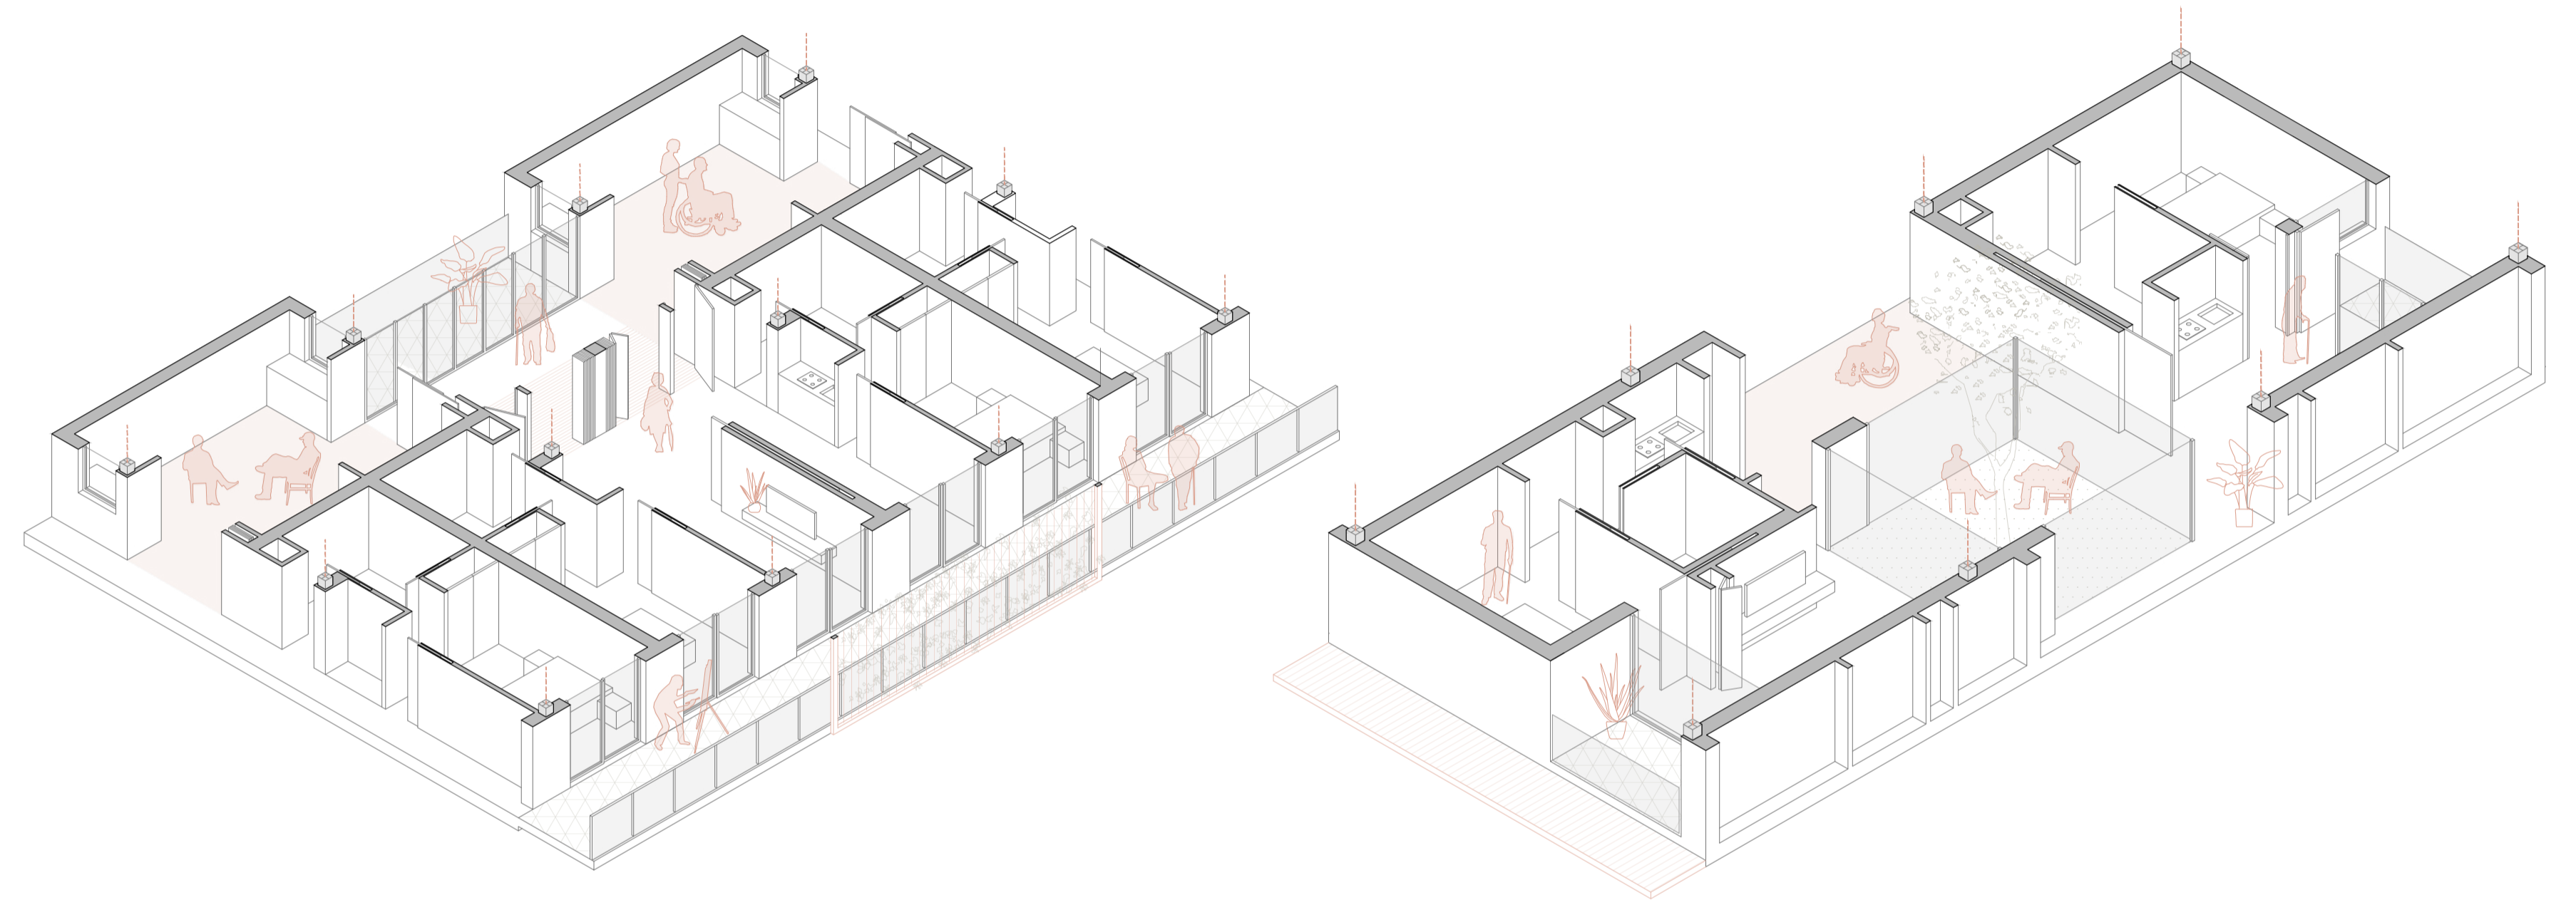


**Tipo 2**

	m <sup>2</sup>
Salón	16.90
Dormitorio	15.00
Baño	8.60
Kitchenette	5.80
Terraza	7.80
<b>Patio</b>	<b>54.10</b>
	16.00

**Tipo 3.1**

	m <sup>2</sup>
Salón - Comedor	11.70
Dormitorio	11.10
Baño	8.45
Terraza	7.80
<b>Patio</b>	<b>39.05</b>

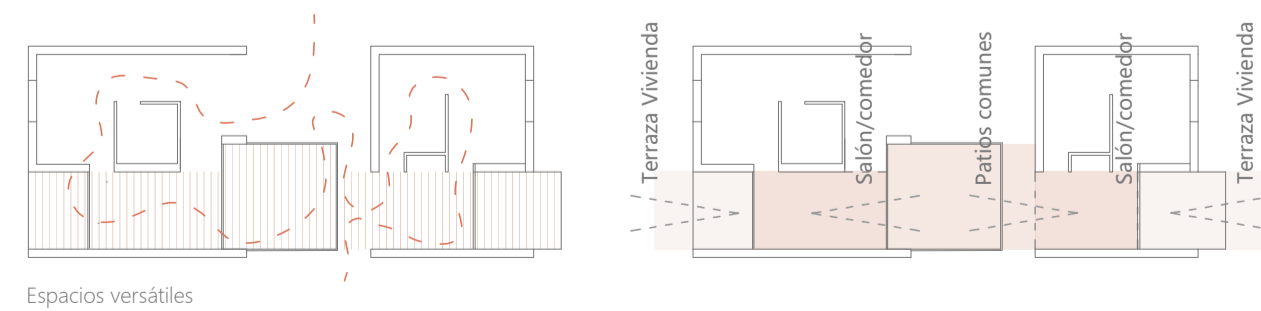

**Tipo 3.2**

	m <sup>2</sup>
Salón - Comedor	11.70
Dormitorio	11.10
Baño	8.45
Terraza	7.80
<b>Patio</b>	<b>39.05</b>

**Tipo 4**

	m <sup>2</sup>
Salón - Z.Adaptable	24.65
Dormitorio	15.00
Baño	8.60
Kitchenette	5.80
<b>Patio</b>	<b>54.05</b>
	16.00

