





Nivel +78. E 1:1.000

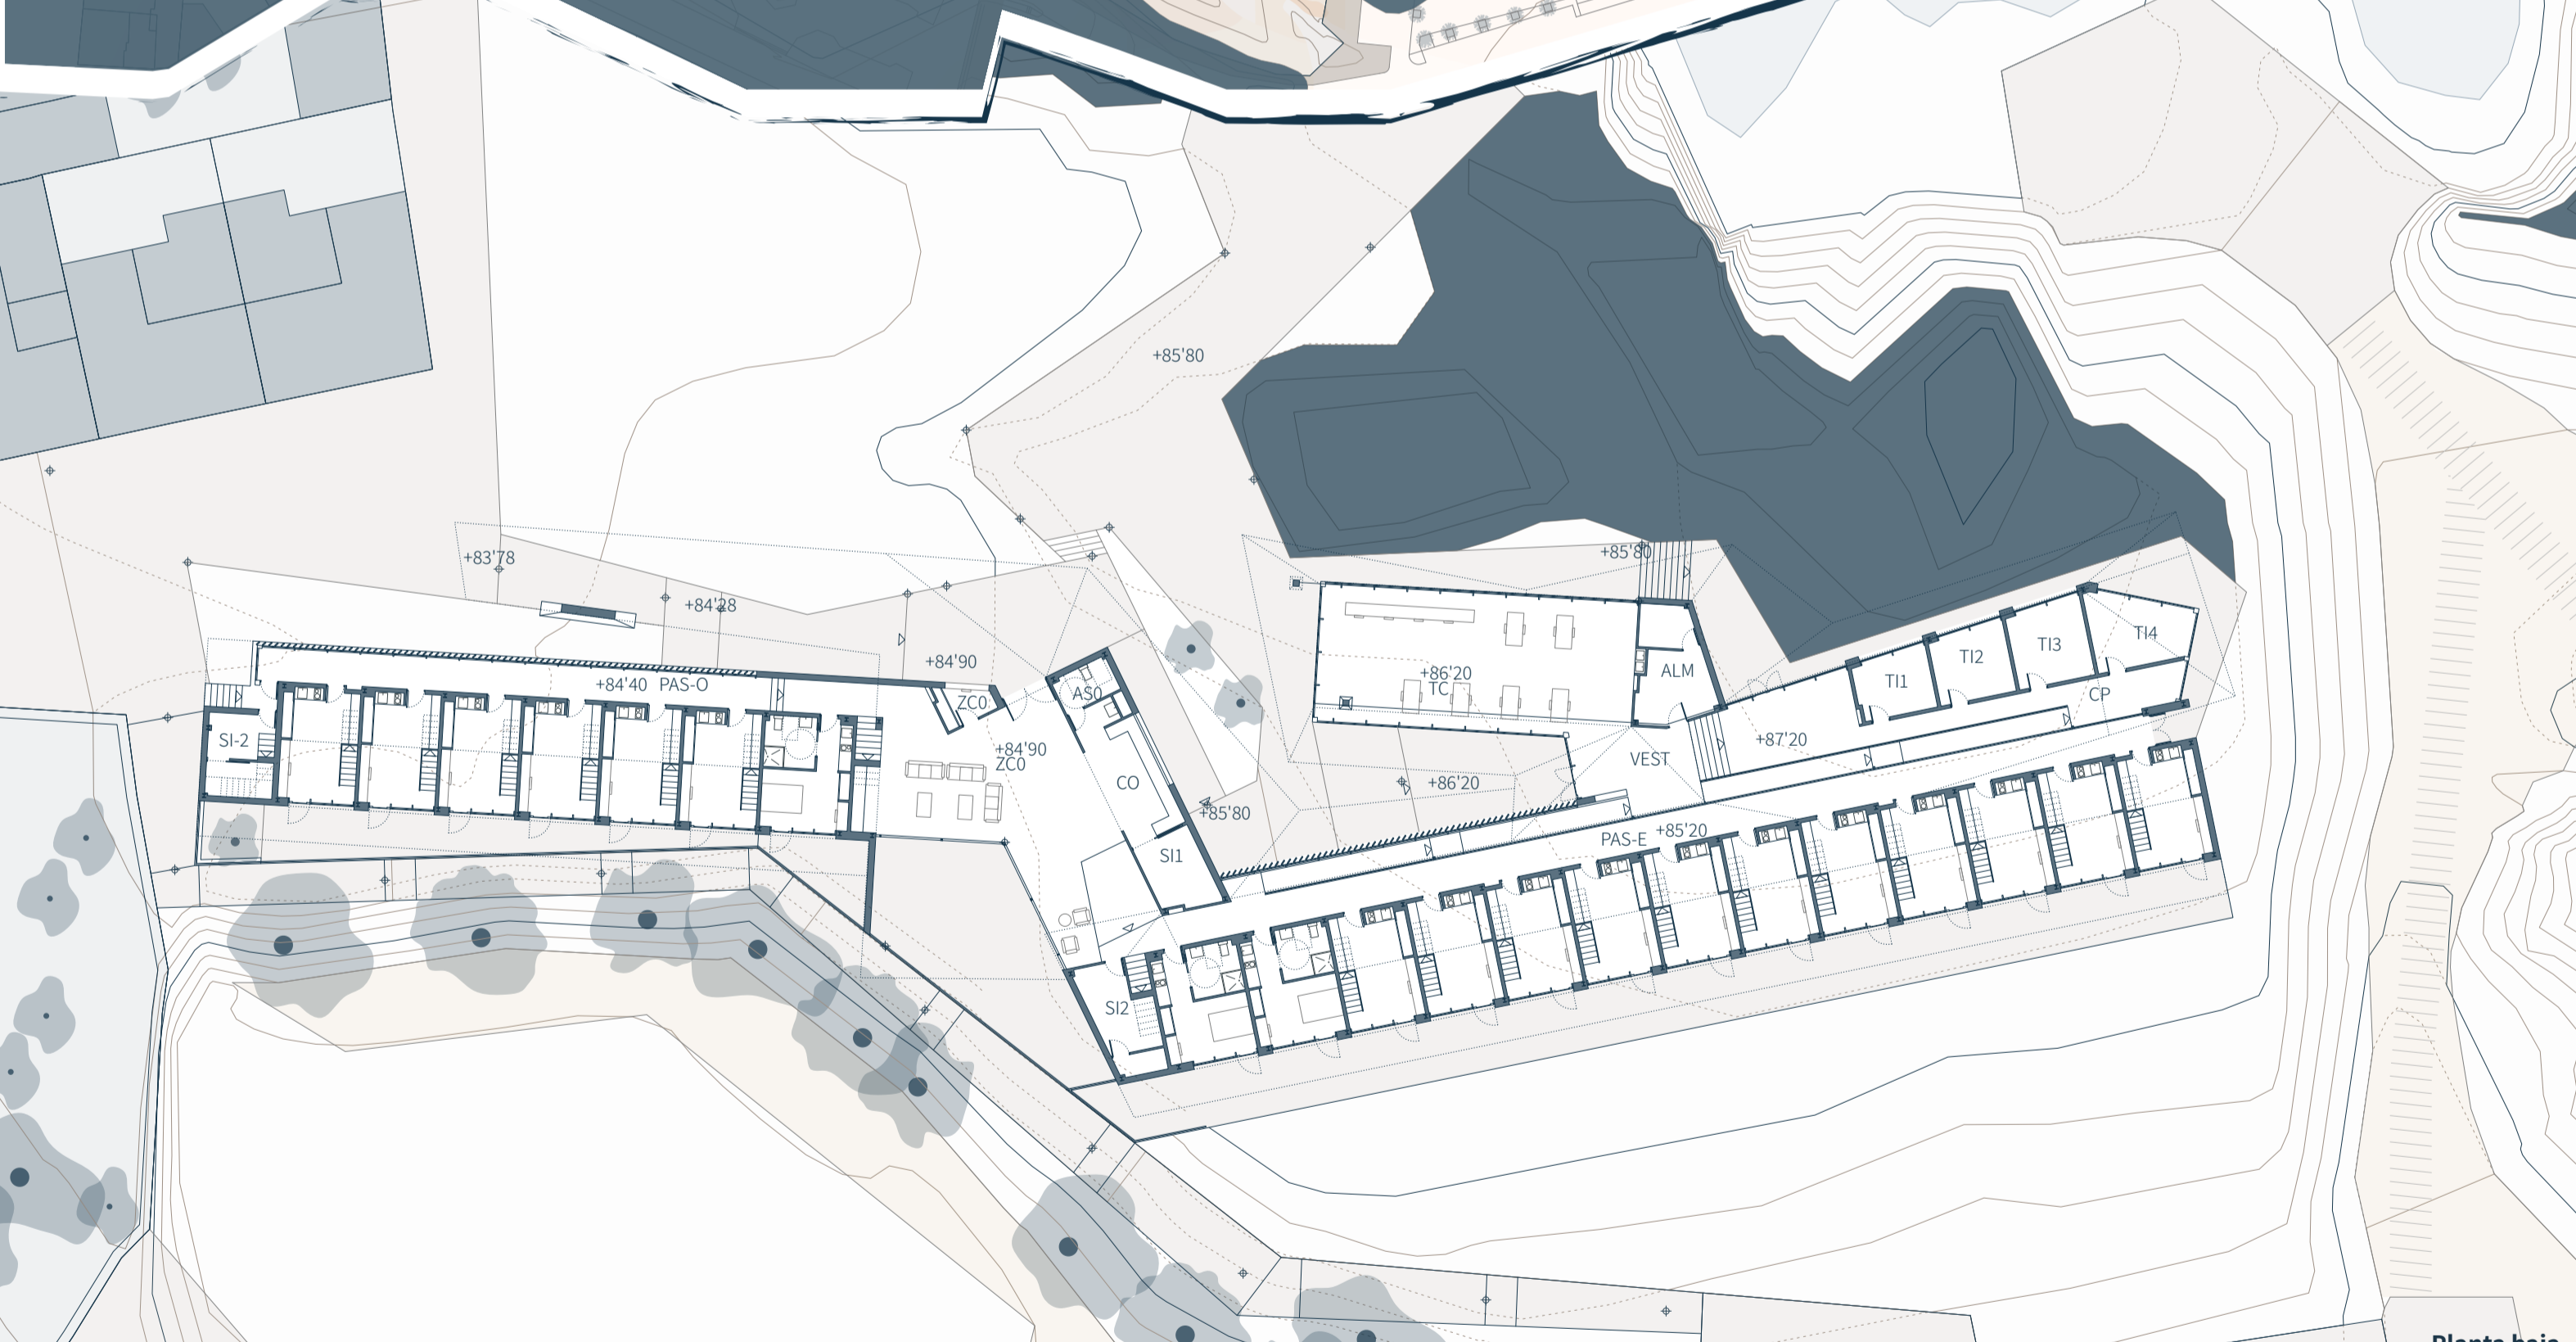

Planta baja

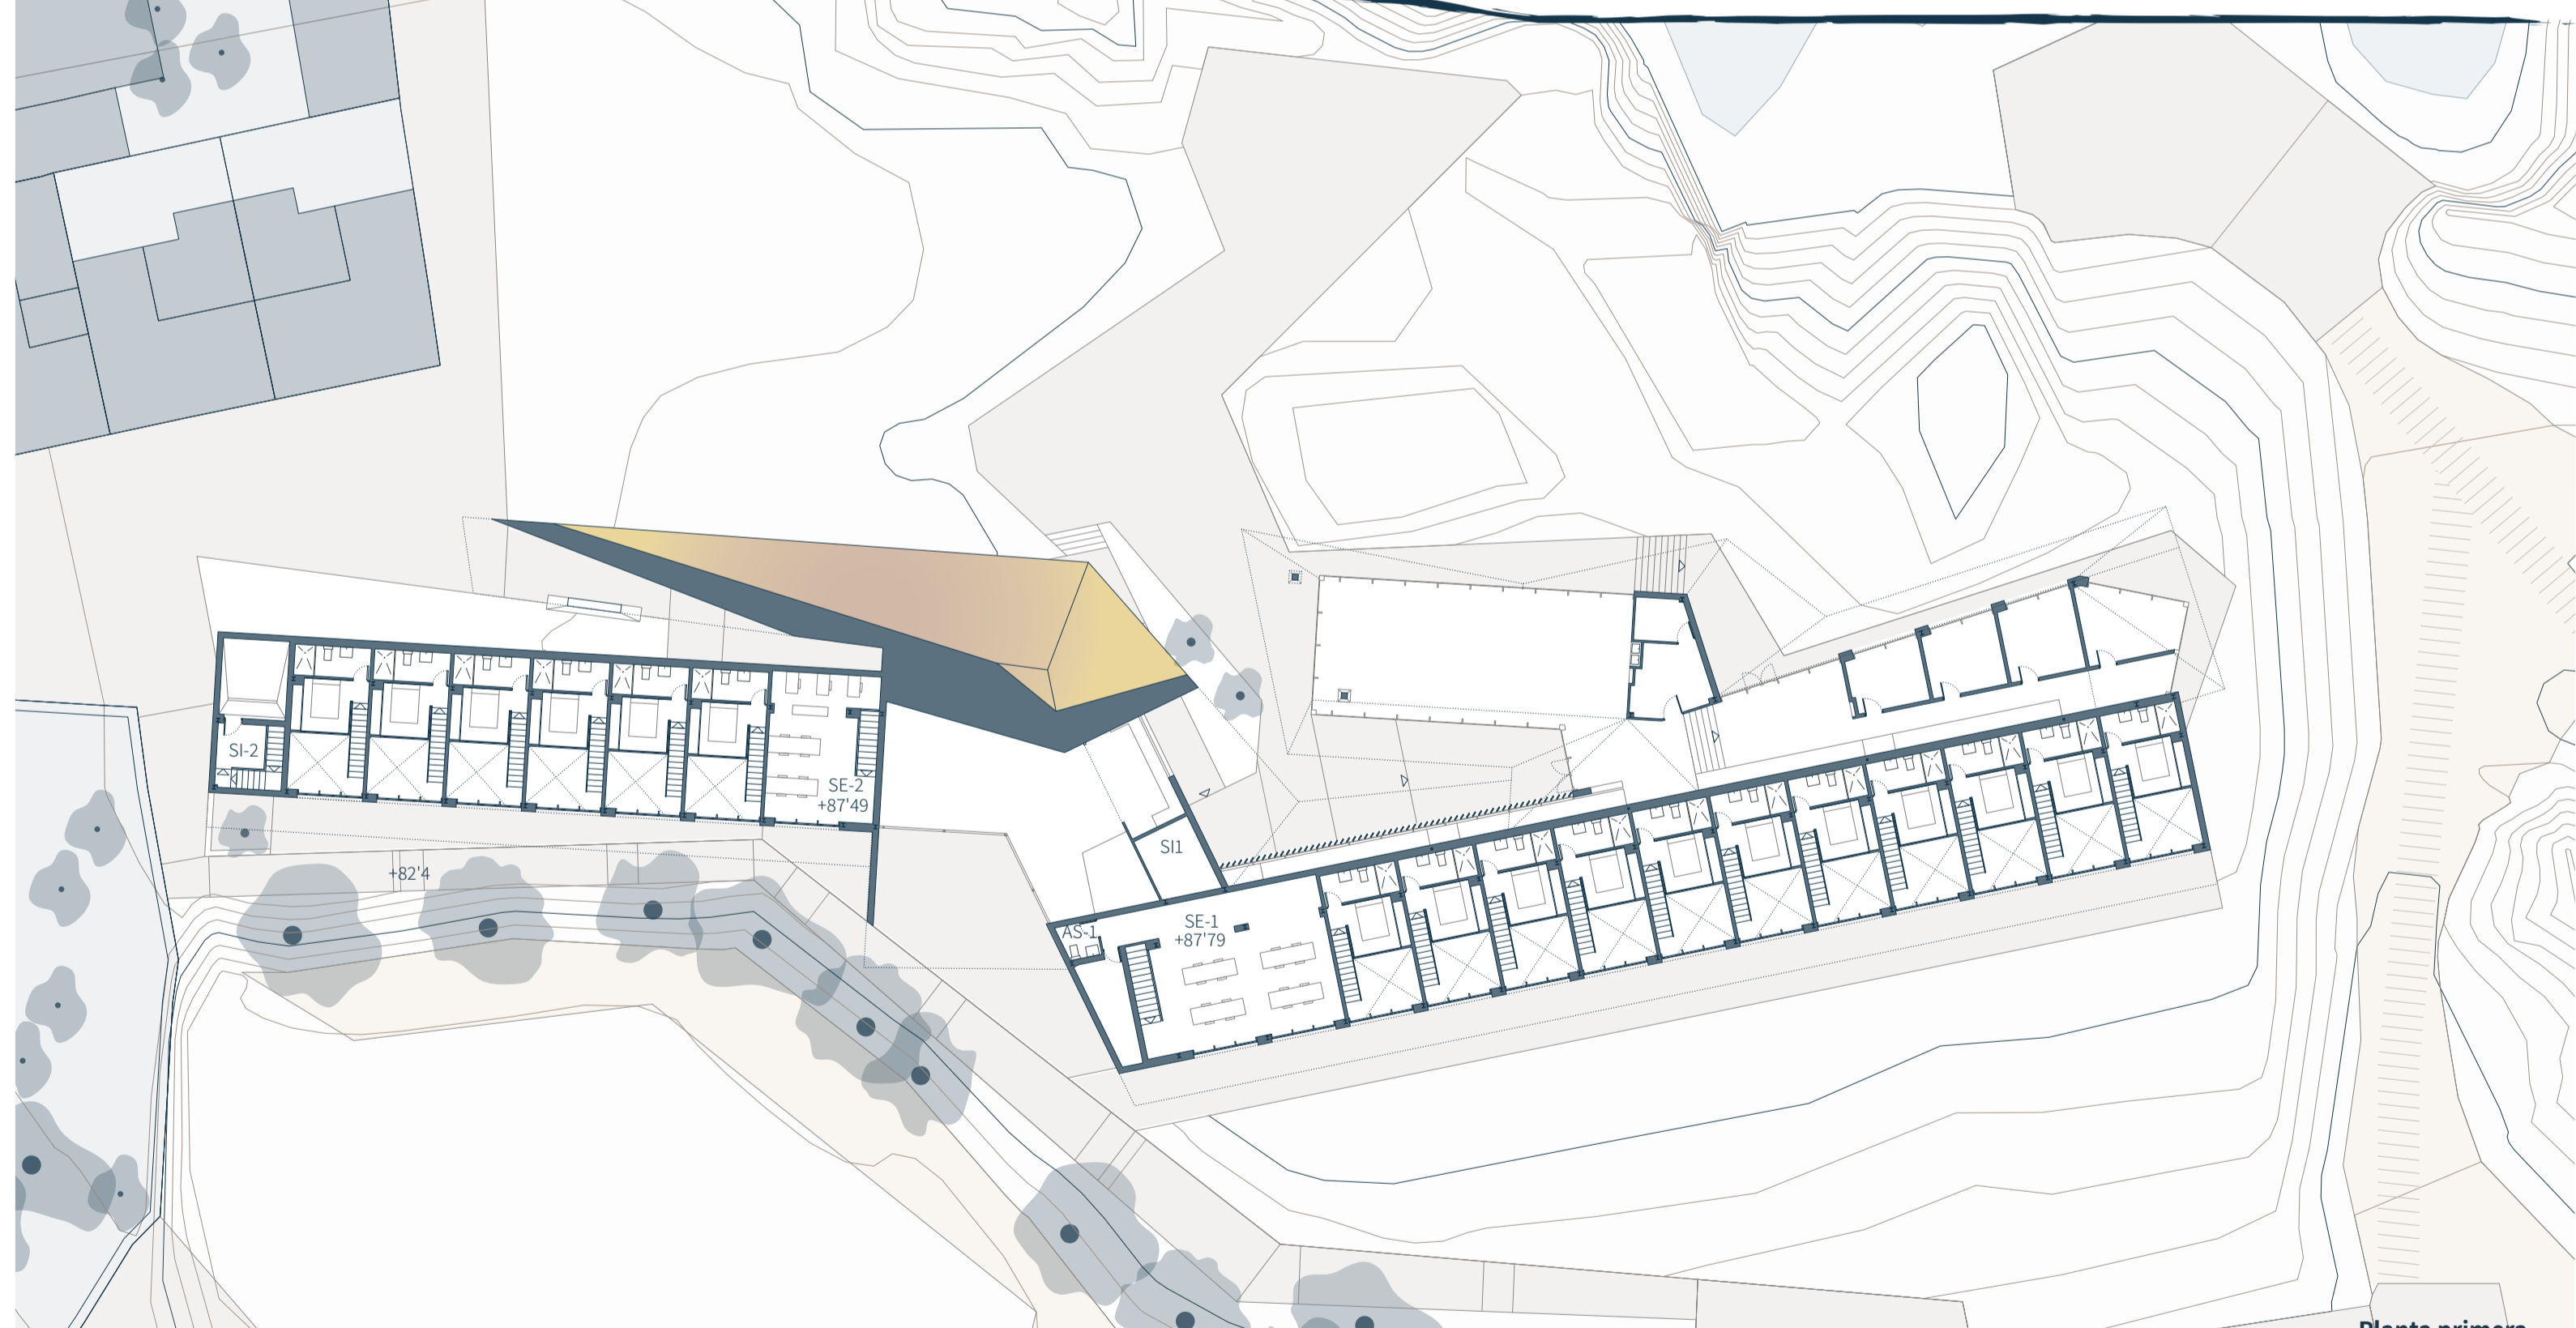


Planta primera

Planta baja	
ZONAS COMUNES	ZCO 104'34 m ²
PASILLO OESTE	PAS-O 47'23 m ²
VESTIBULO	VEST 18'76 m ²
CIRCULACION PRINCIPAL	CP 96'19 m ²
PASILLO ESTE	PAS-E 84'06 m ²
TALLER COLECTIVO	TC 103'43 m ²
TALLER INDIVIDUAL 1	TI1 11'26 m ²
TALLER INDIVIDUAL 2	TI2 13'02 m ²
TALLER INDIVIDUAL 3	TI3 14'54 m ²
TALLER INDIVIDUAL 4	TI4 16'21 m ²
COCINA	CO 17'14 m ²
ASEO PÚBLICO 1	ASO 8'11 m ²
SALA INSTALACIONES 1	SI1 10'83 m ²
ALMACÉN MATERIALES	ALM 12'11 m ²
SALA TELECOMUNICACIONES	SI-3 5'56 m ²
SALA INSTALACIONES 2.0	SI2 13'00 m ²
HABITACIÓN ALA OESTE (x7)	HAB-O 31'12 m ²
HABITACIÓN ALA ESTE (x13)	HAB-E 31'12 m ²

Planta primera	
SALA DE ESTUDIO 1	SE1 68'06 m ²
SALA DE ESTUDIO 2	SE2 34'75 m ²
ASEO PÚBLICO 2	AS1 3'17 m ²
SALA INSTALACIONES 2.1	SI-2 10'59 m ²
TERRAZA INST. 2.1	TINS 2 12'64 m ²
TERRAZA INST. 1.1	TINS 1 9'52 m ²




Esquema niveles del suelo plantas baja

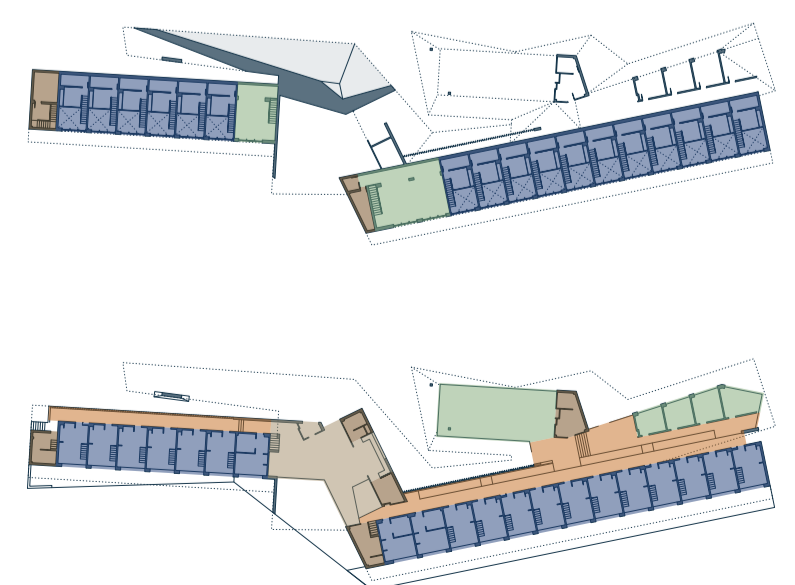


- Zona residencial
- Zona docente
- Zonas comunes
- Circulación
- Zonas de servicio/técnicas


Esquema usos. E 1:1000

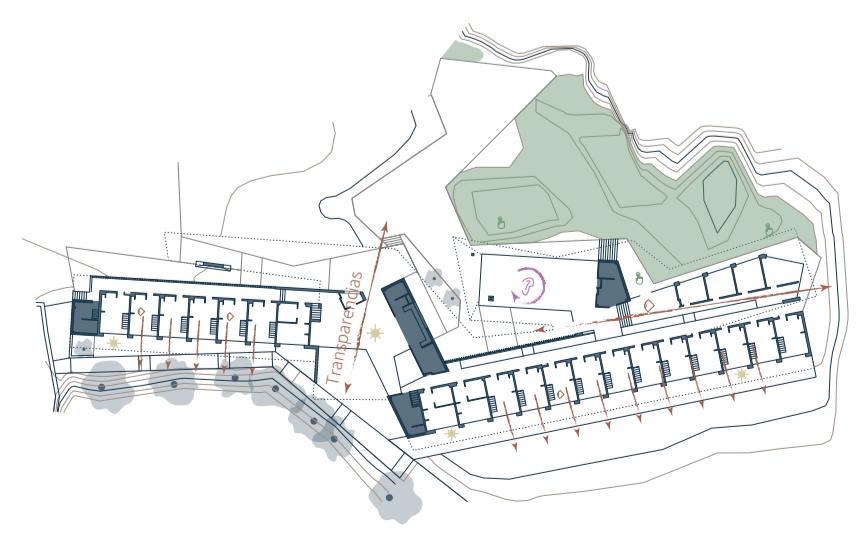

Sensaciones. E 1:1000

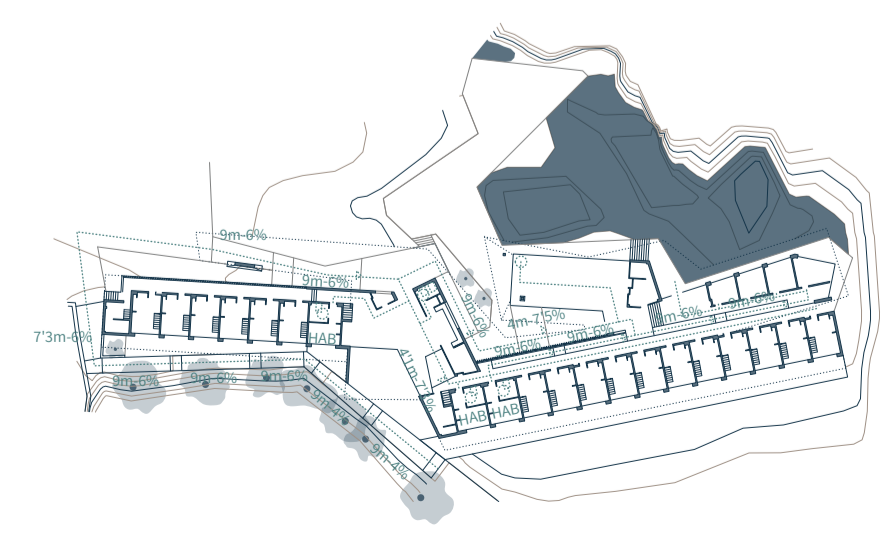

Accesibilidad universal. E 1:1000

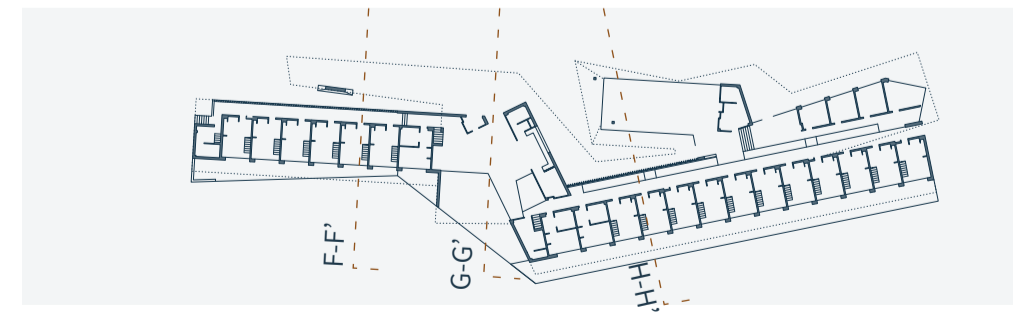

TRABAJO FIN DE MÁSTER			
DEFINICIÓN-04	Edificio residencial I	FECHA	05/07/2022
		ESCALA	1:300
		FORMATO	A1
Máster en Arquitectura. Universidad de Sevilla. G-03			Manuel Guerrero Valiente