


VNA HETEROTOPIA ENTRE LO LLENO Y VACÍO
CENTRO LUDICO - DEPORTIVO EN GERENA
· VII ·

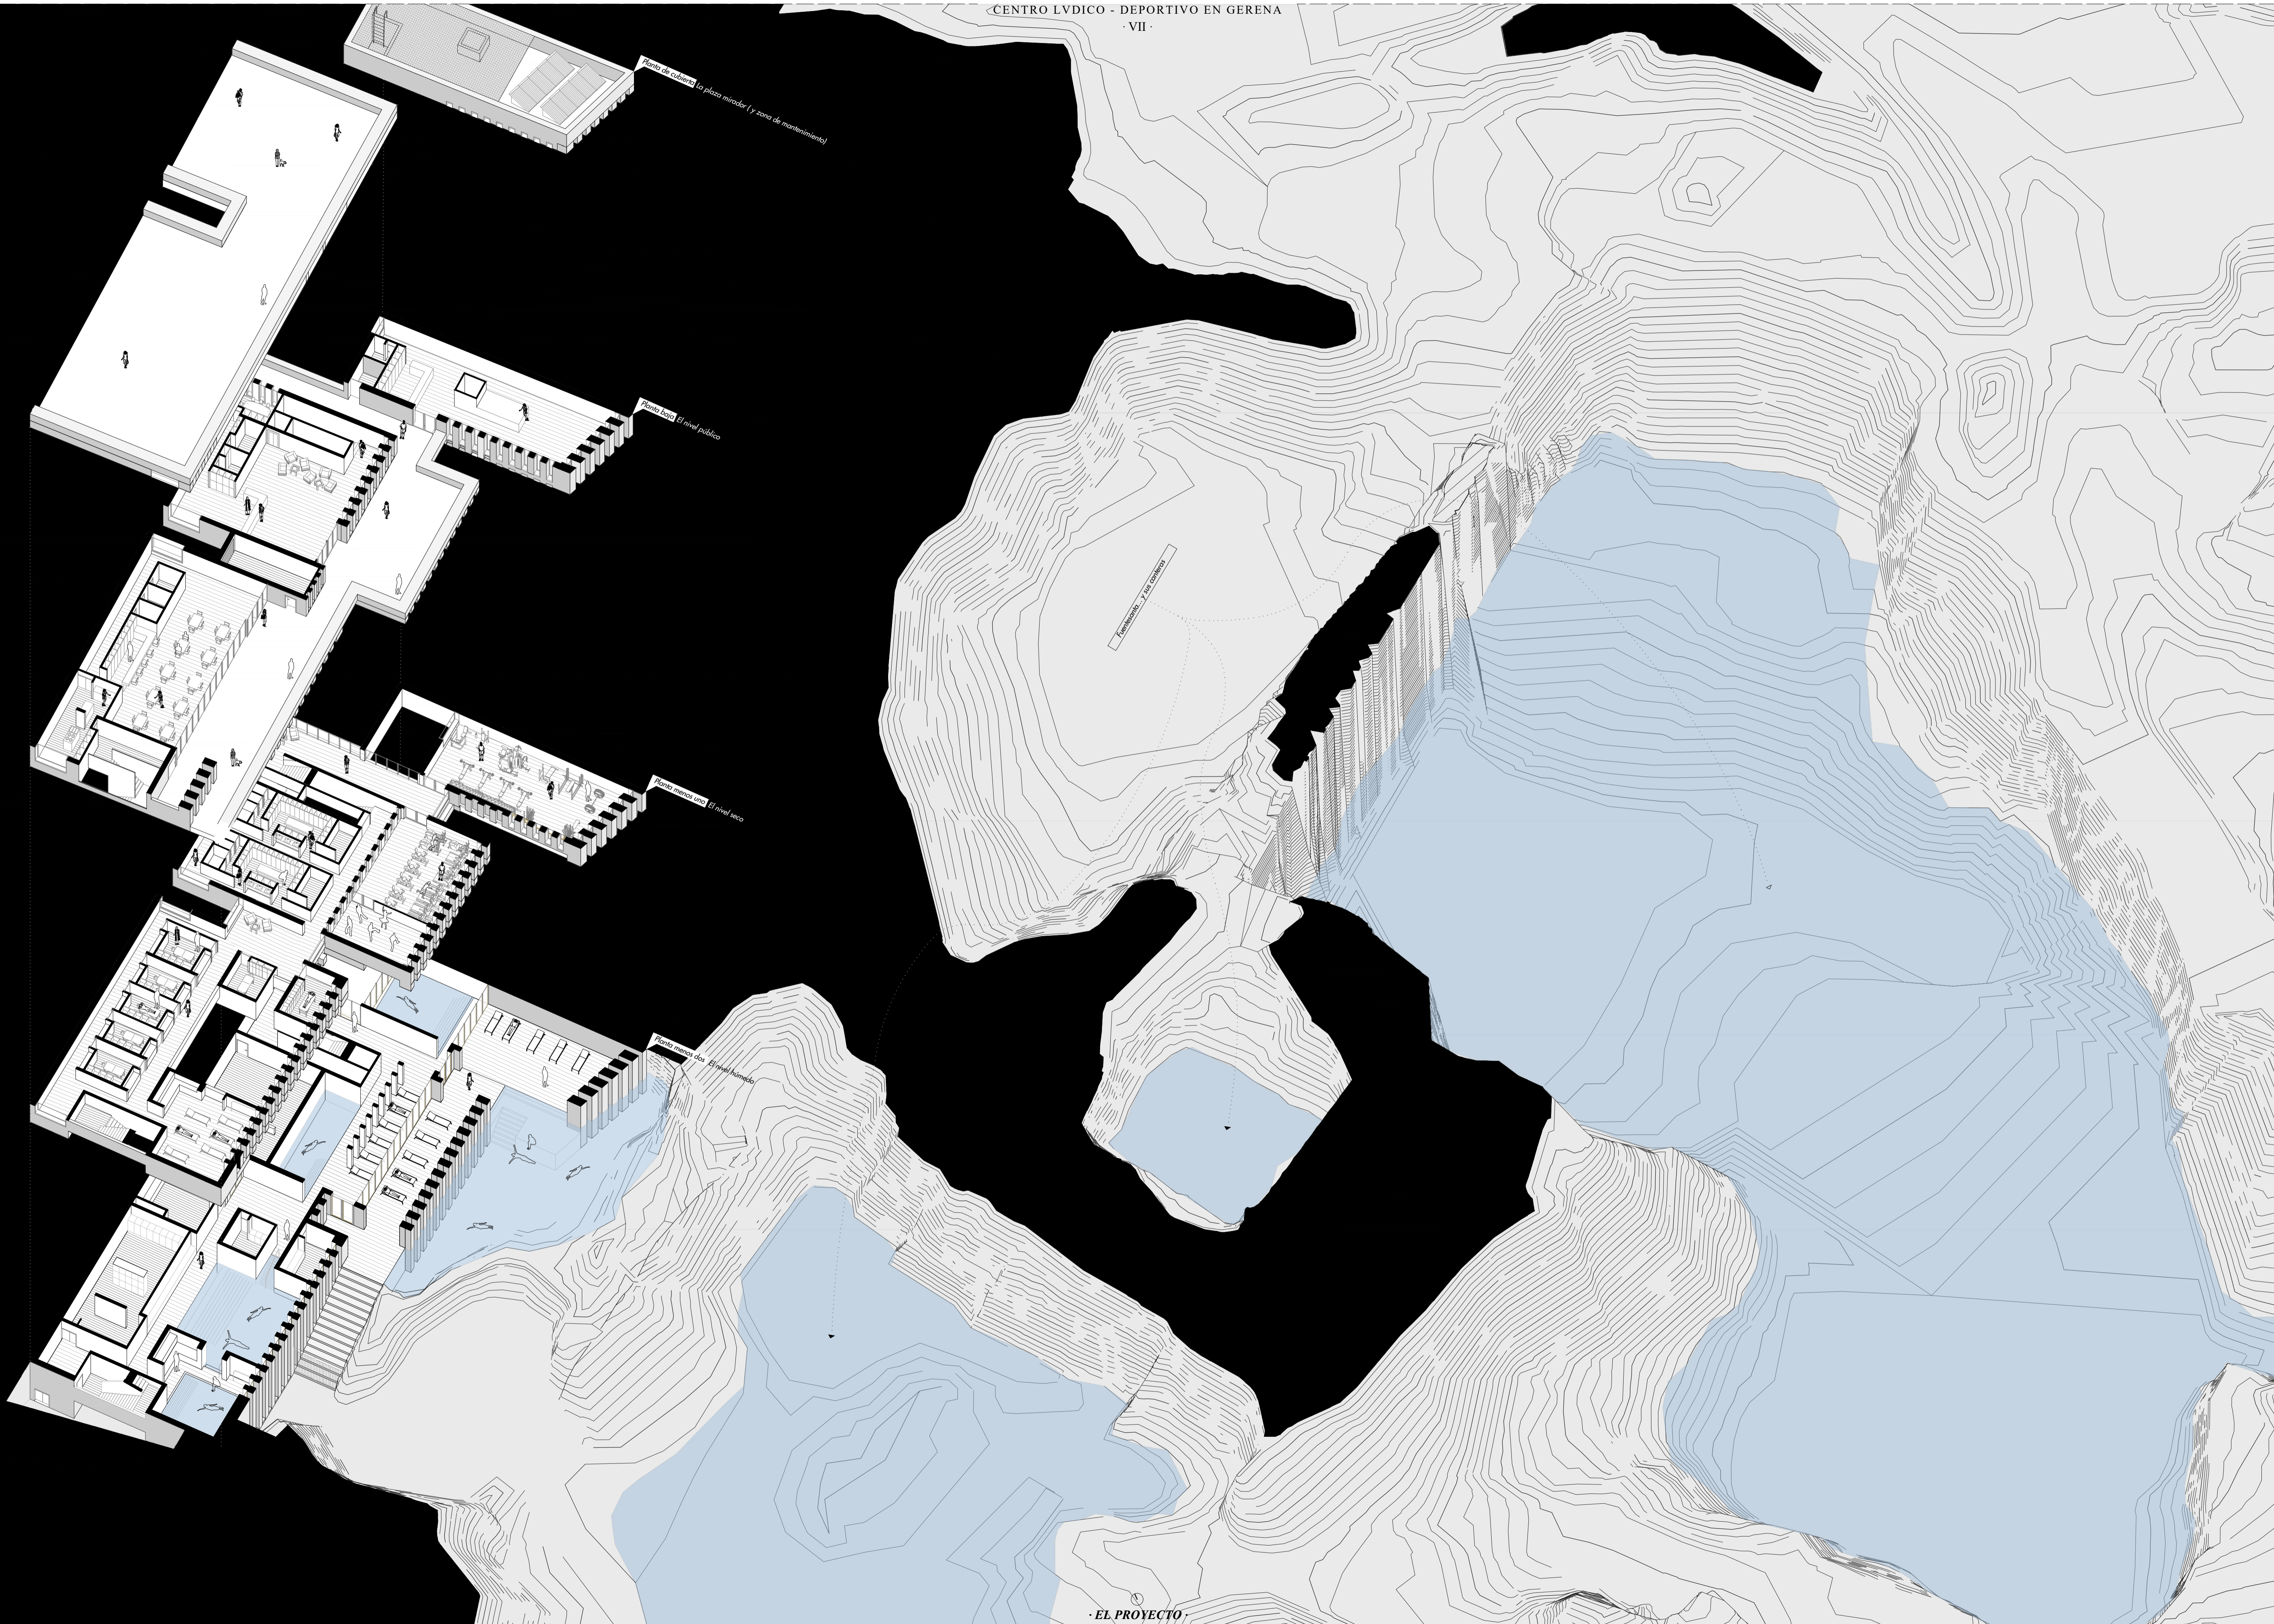

Planta de cubierta La plaza mirador (y zona de mantenimiento)

Planta baja El nivel público

Planta primera nivel El nivel seco

Planta sótano El nivel húmedo

Tenis y sala de actividades