


# HABITANDO UN PAISAJE PROYECTADO

COMPLEJO EDIFICATORIO DE ESPACIOS COLABORATIVOS Y ALOJAMIENTOS TEMPORALES PARA INVESTIGADORES  
DOMÍNGUEZ CABALLOS, MIGUEL DE LOS SANTOS

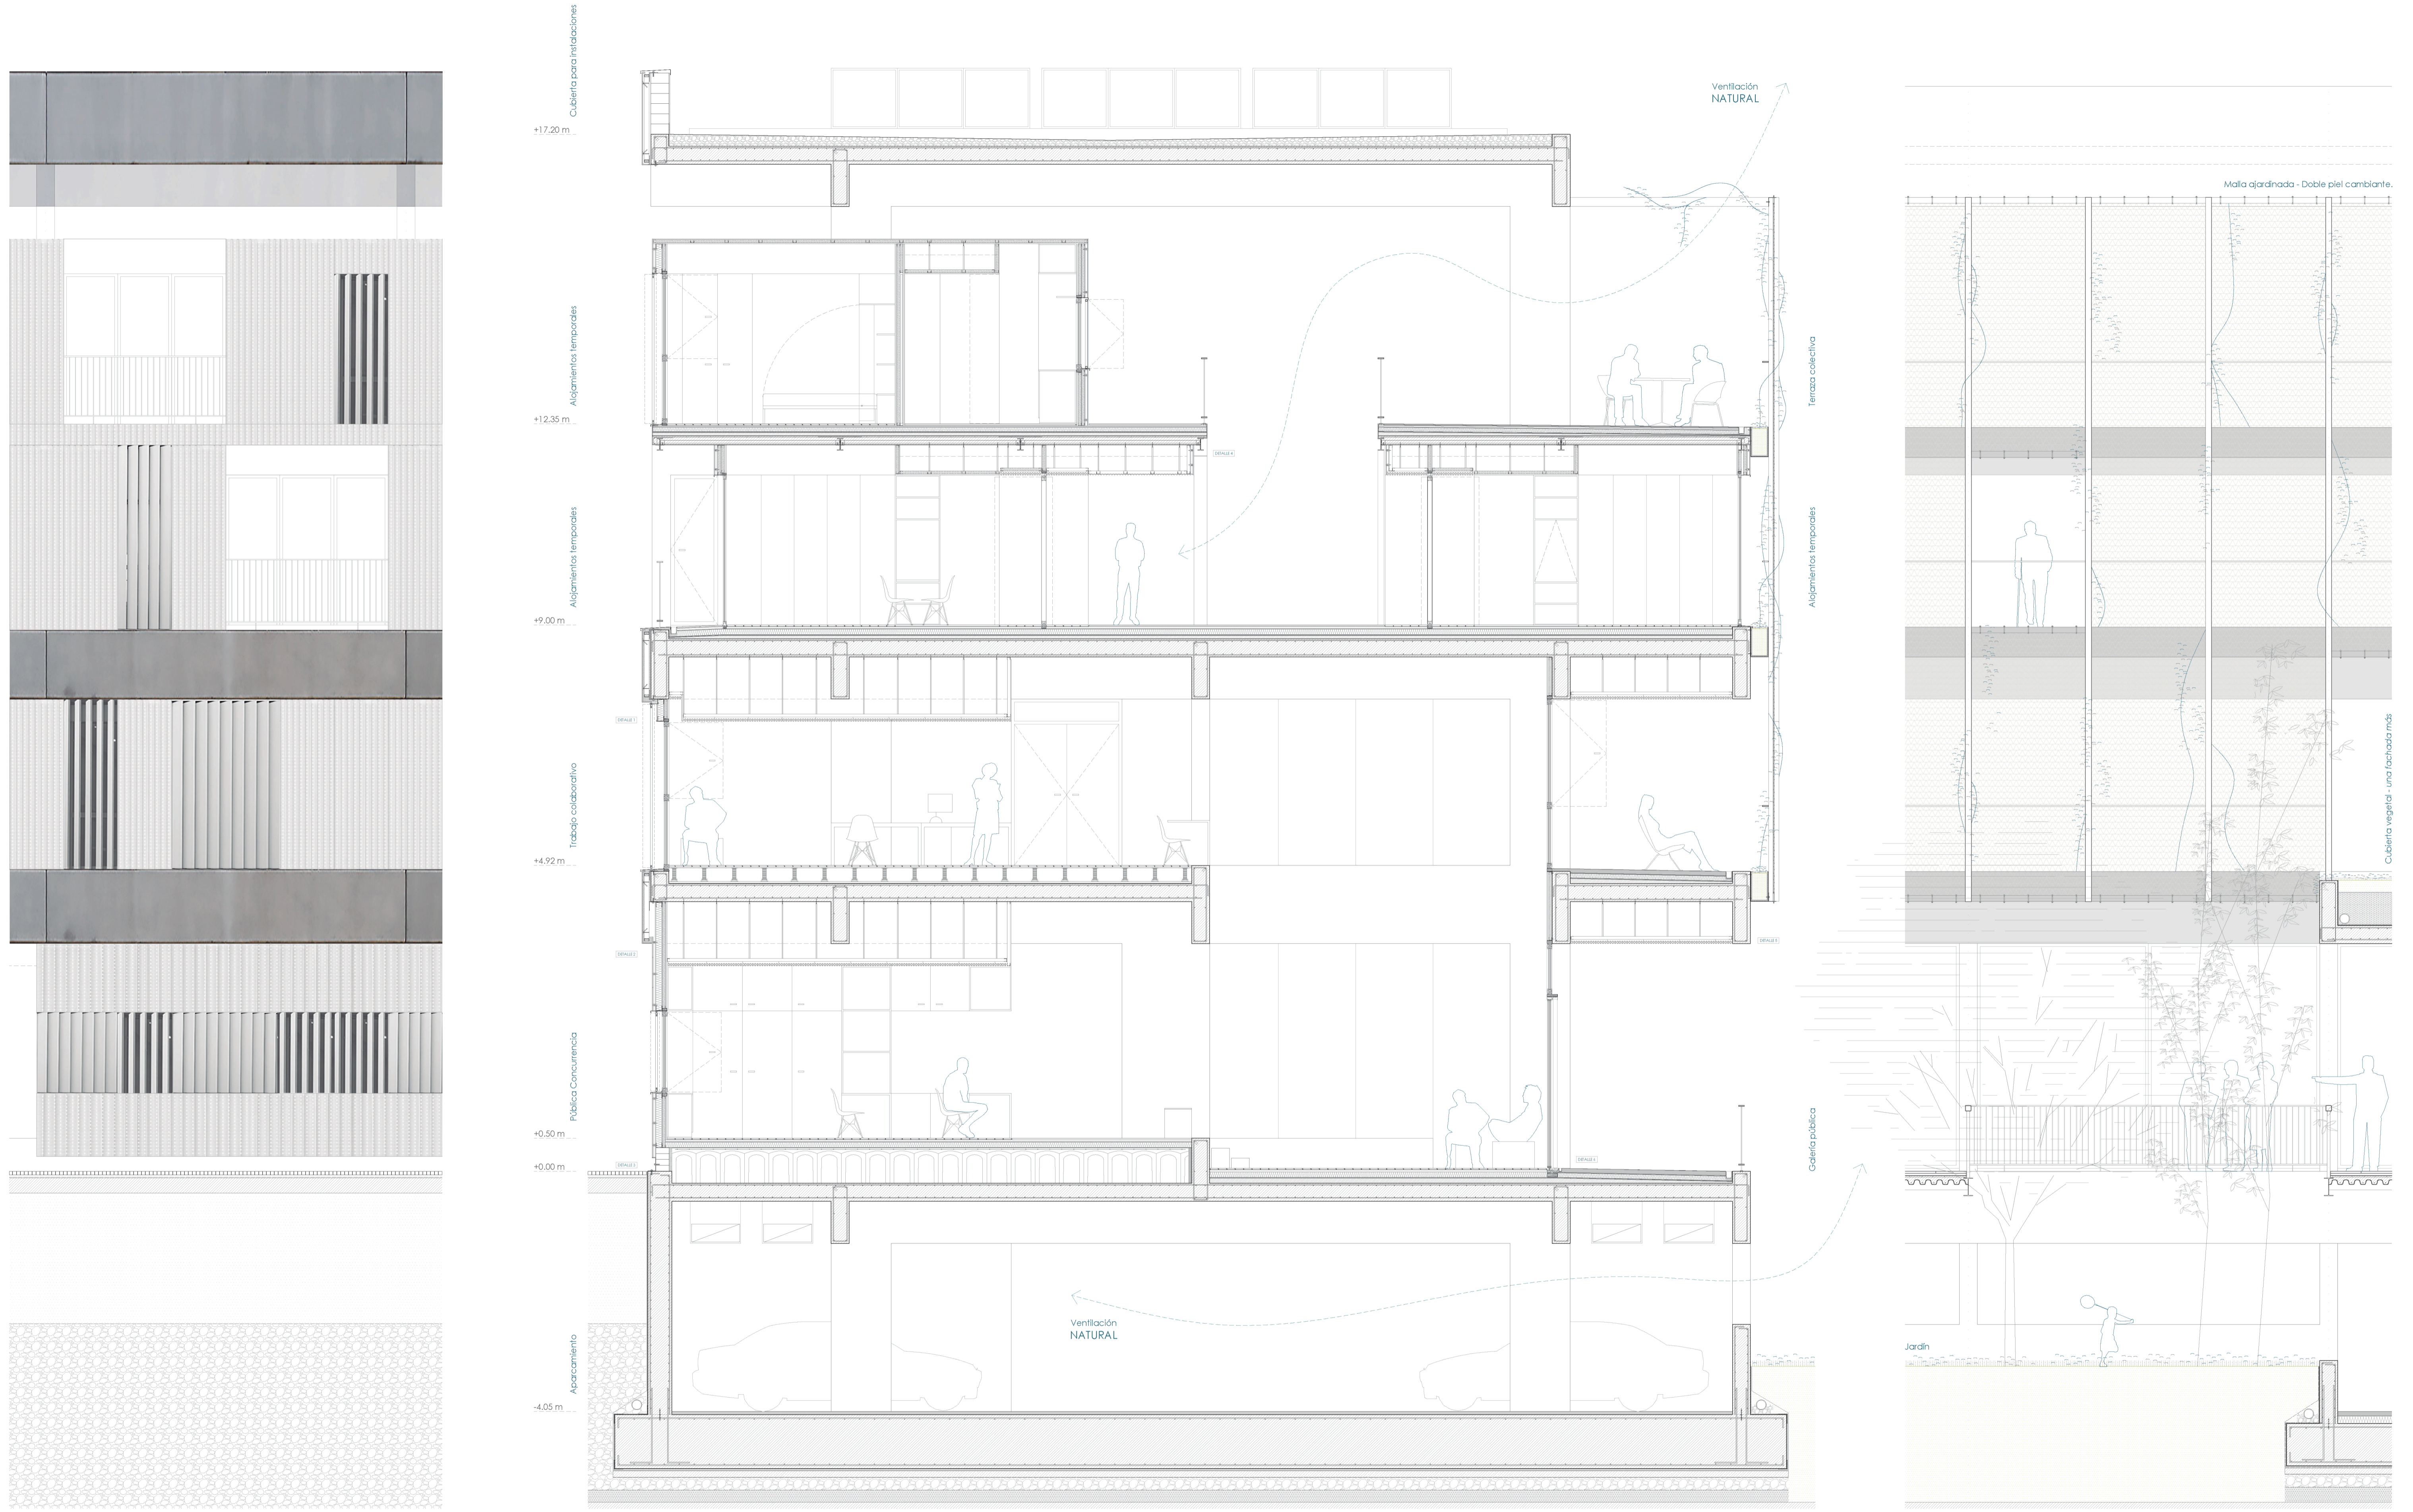

## CORTE CONSTRUCTIVO

PROYECTO FINAL DE CARRERA  
Master Habilitante en Arquitectura E.T.S.A Sevilla  
MA02 Curso 2022/2023

0 0.5 1 2

5 m  
Escala 1/50