
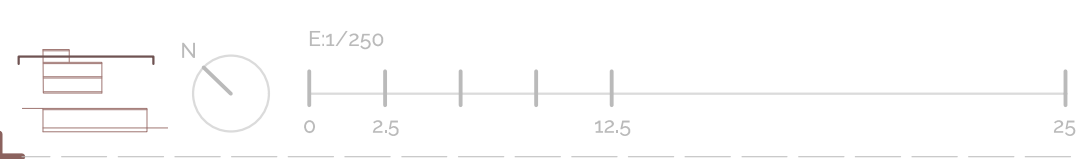


[06] PLANTA CUBIERTAS +138 Una nueva mirada de Marchena

Atmósferas
Las dos miradas de Marchena

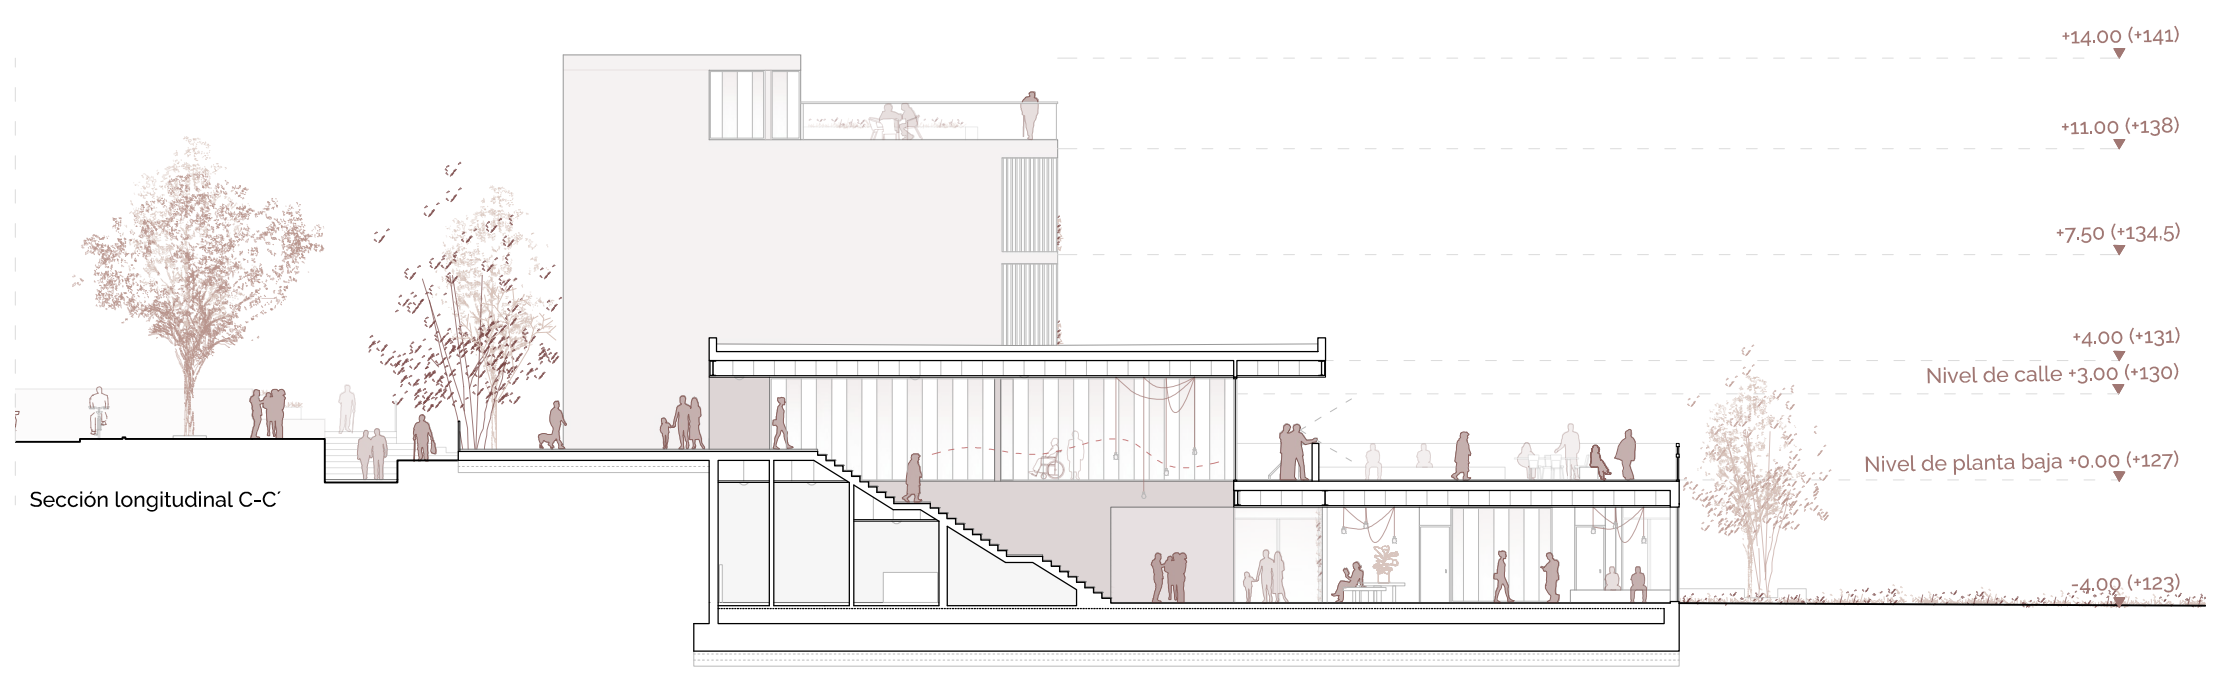

HABITAR LA DUALIDAD
Arquitectura para el envejecimiento