


DEFINICIÓN TÉCNICA DEL PROYECTO. DESPIECE ESQUEMÁTICO DEL PLANEAMIENTO ESTRUCTURAL

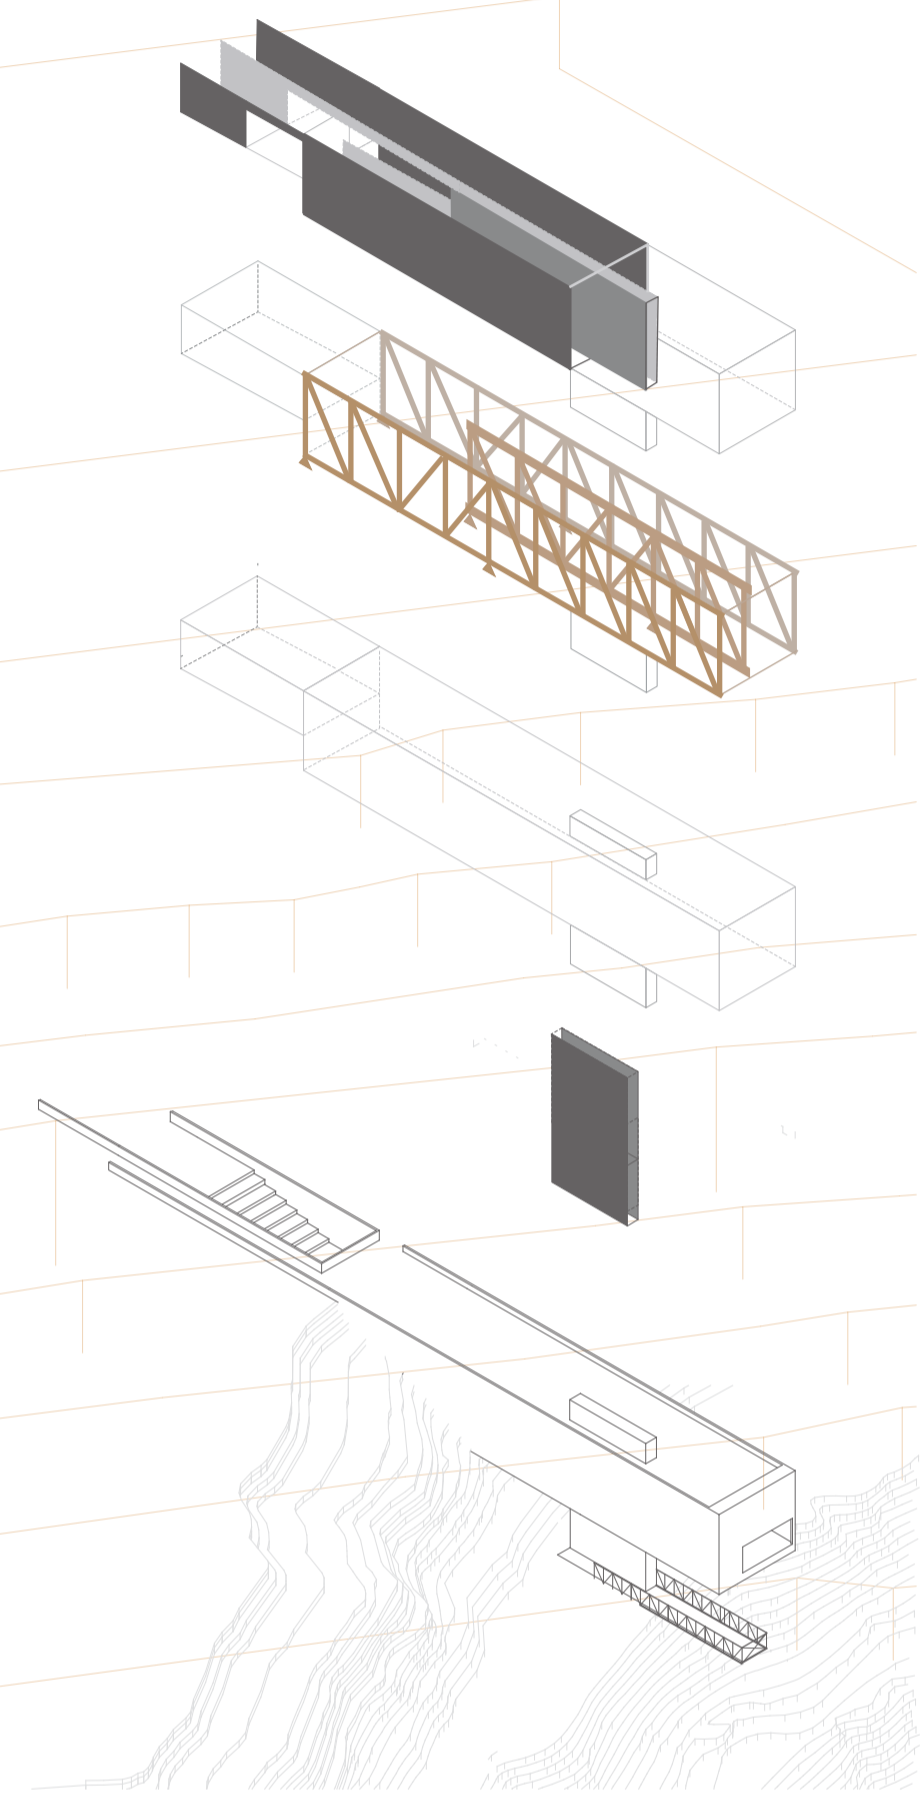

ESQUEMA DE ESTUDIO DE LA ESTRUCTURA METÁLICA

Se hace necesario explicar una serie de consideraciones fundamentales que se han tenido en cuenta, con el objetivo de optimizar el cálculo y obtener unos resultados lo más ajustados y óptimos posibles. Se ha realizado un estudio intensivo acerca del funcionamiento de la estructura planteada, dependiendo la posición de la carga para el estudio del mismo. A continuación, se expone de forma esquemática el desarrollo que se ha seguido hasta elegir la hipótesis.

