



PLANTA REPLANTEO GENERAL | PLANTA REPLANTEO TORRES

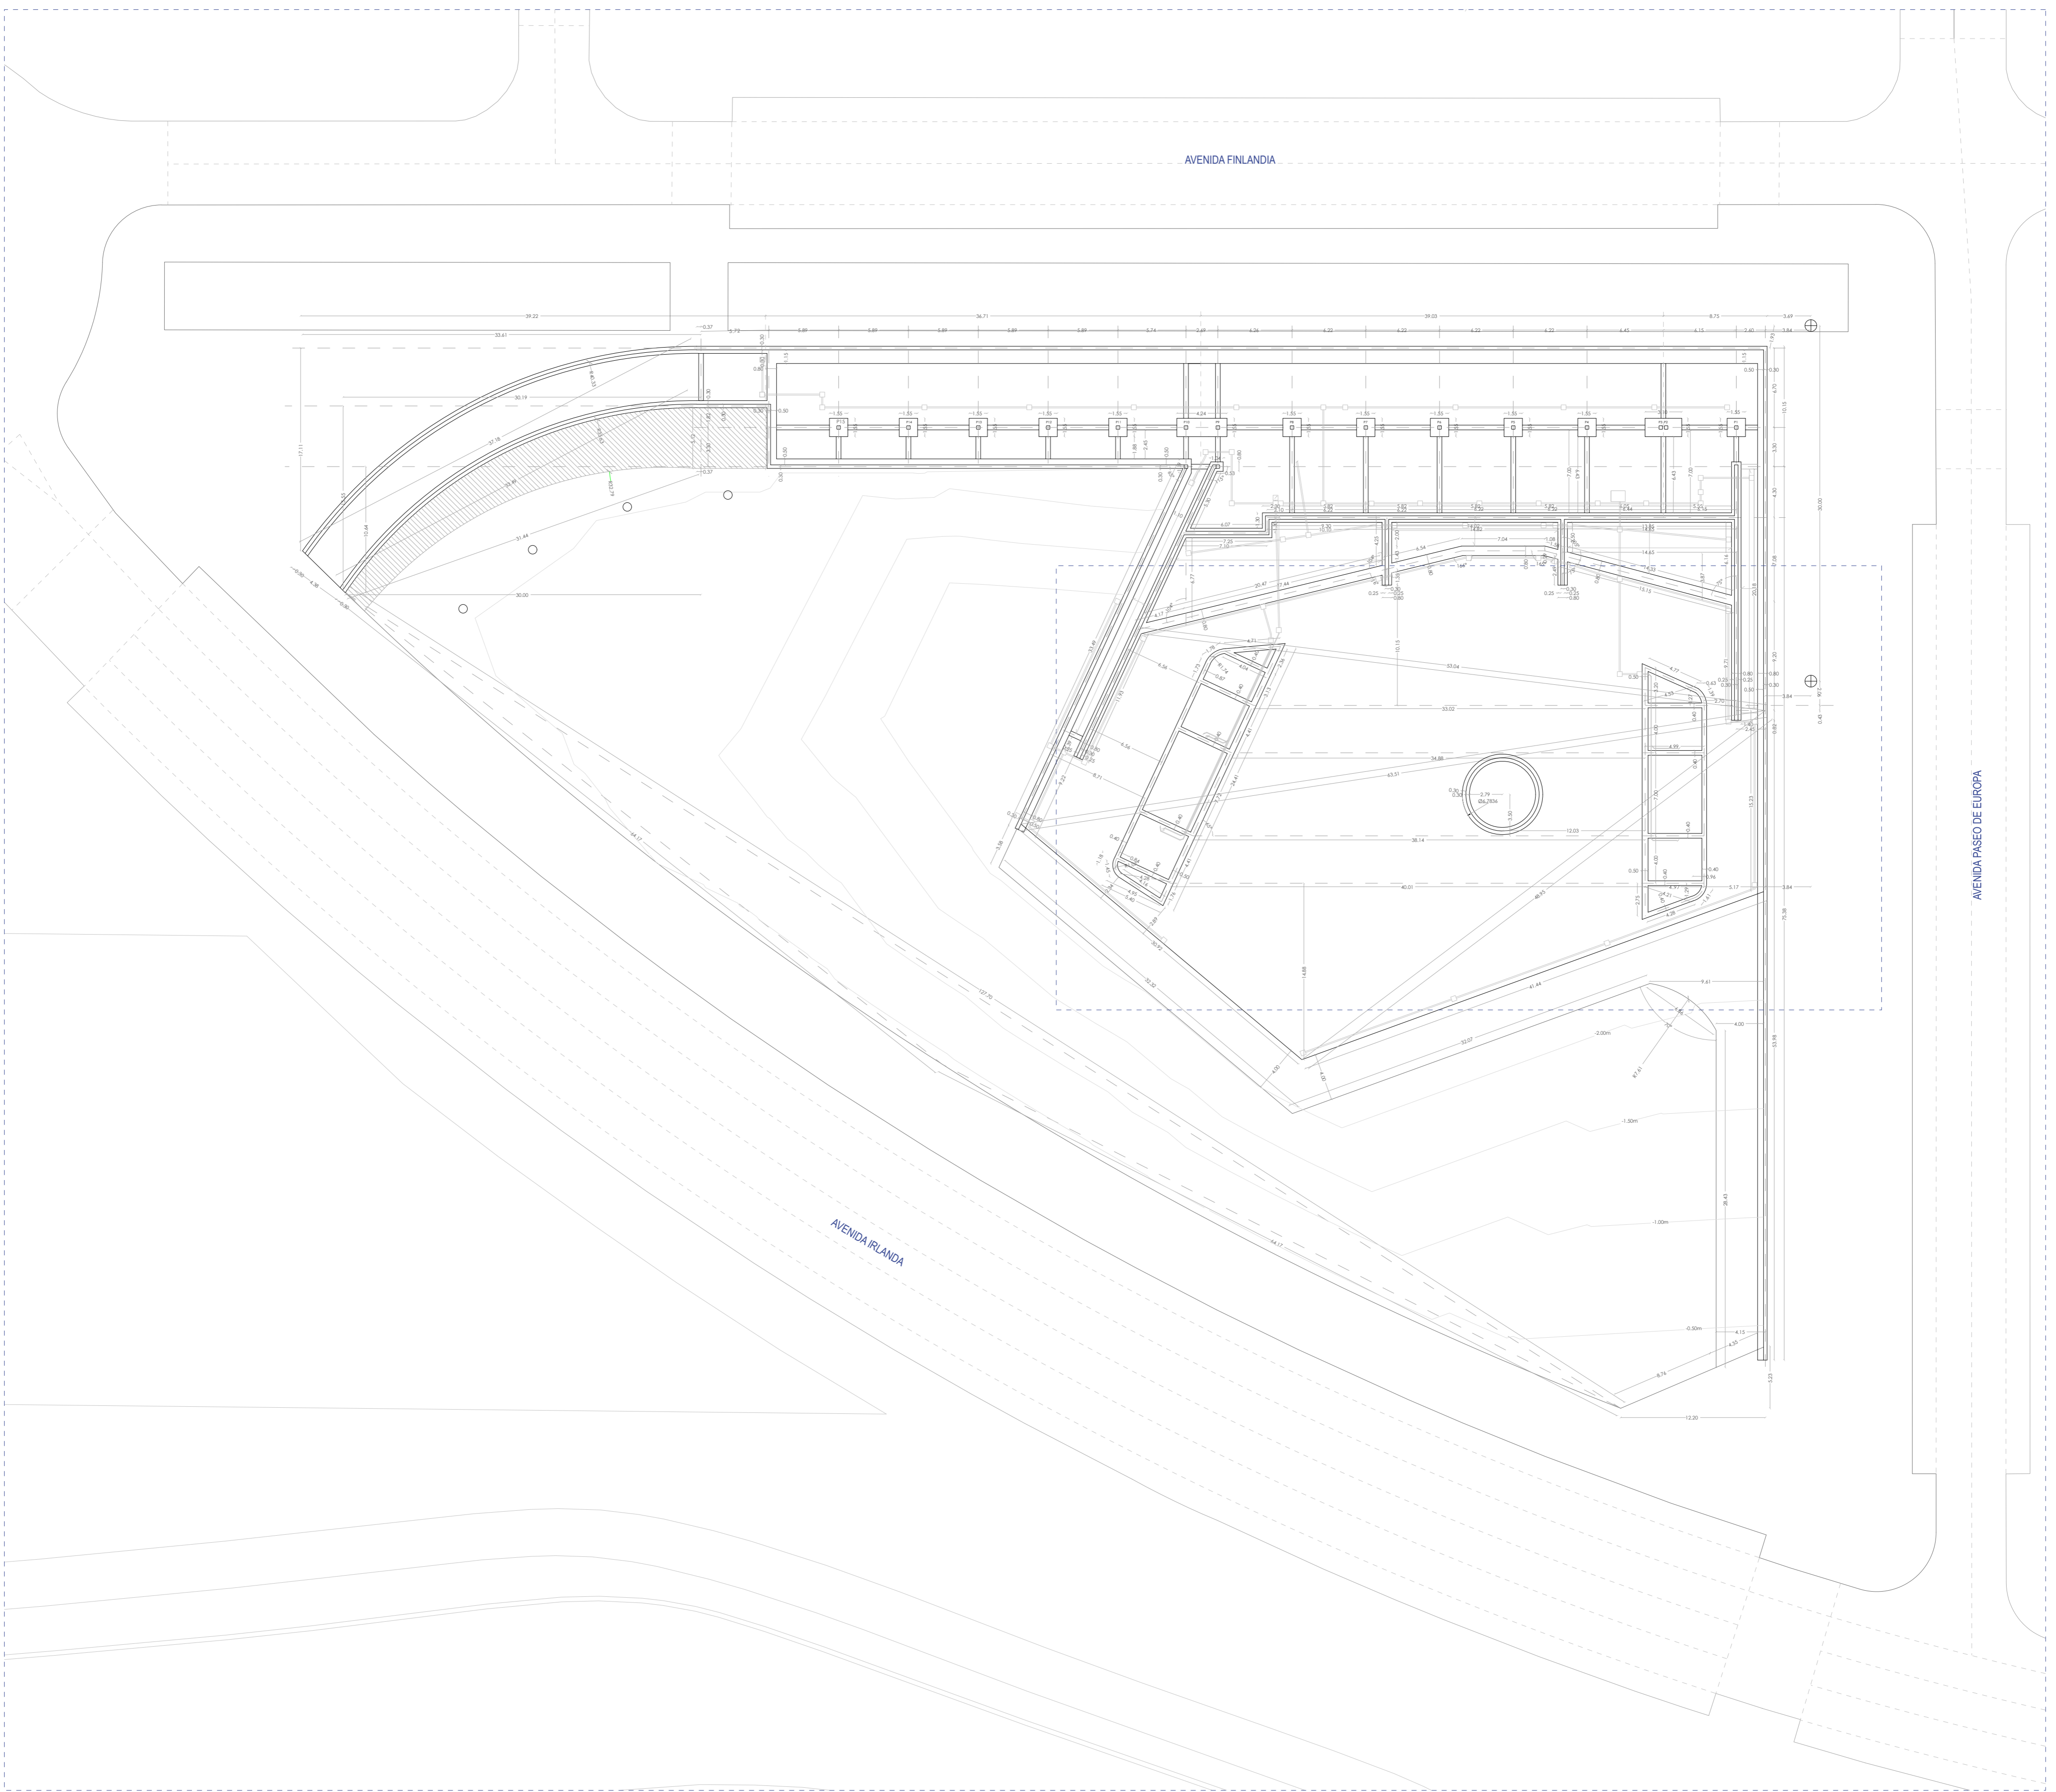

PLANO DE REPLANTEO GENERAL E1.300

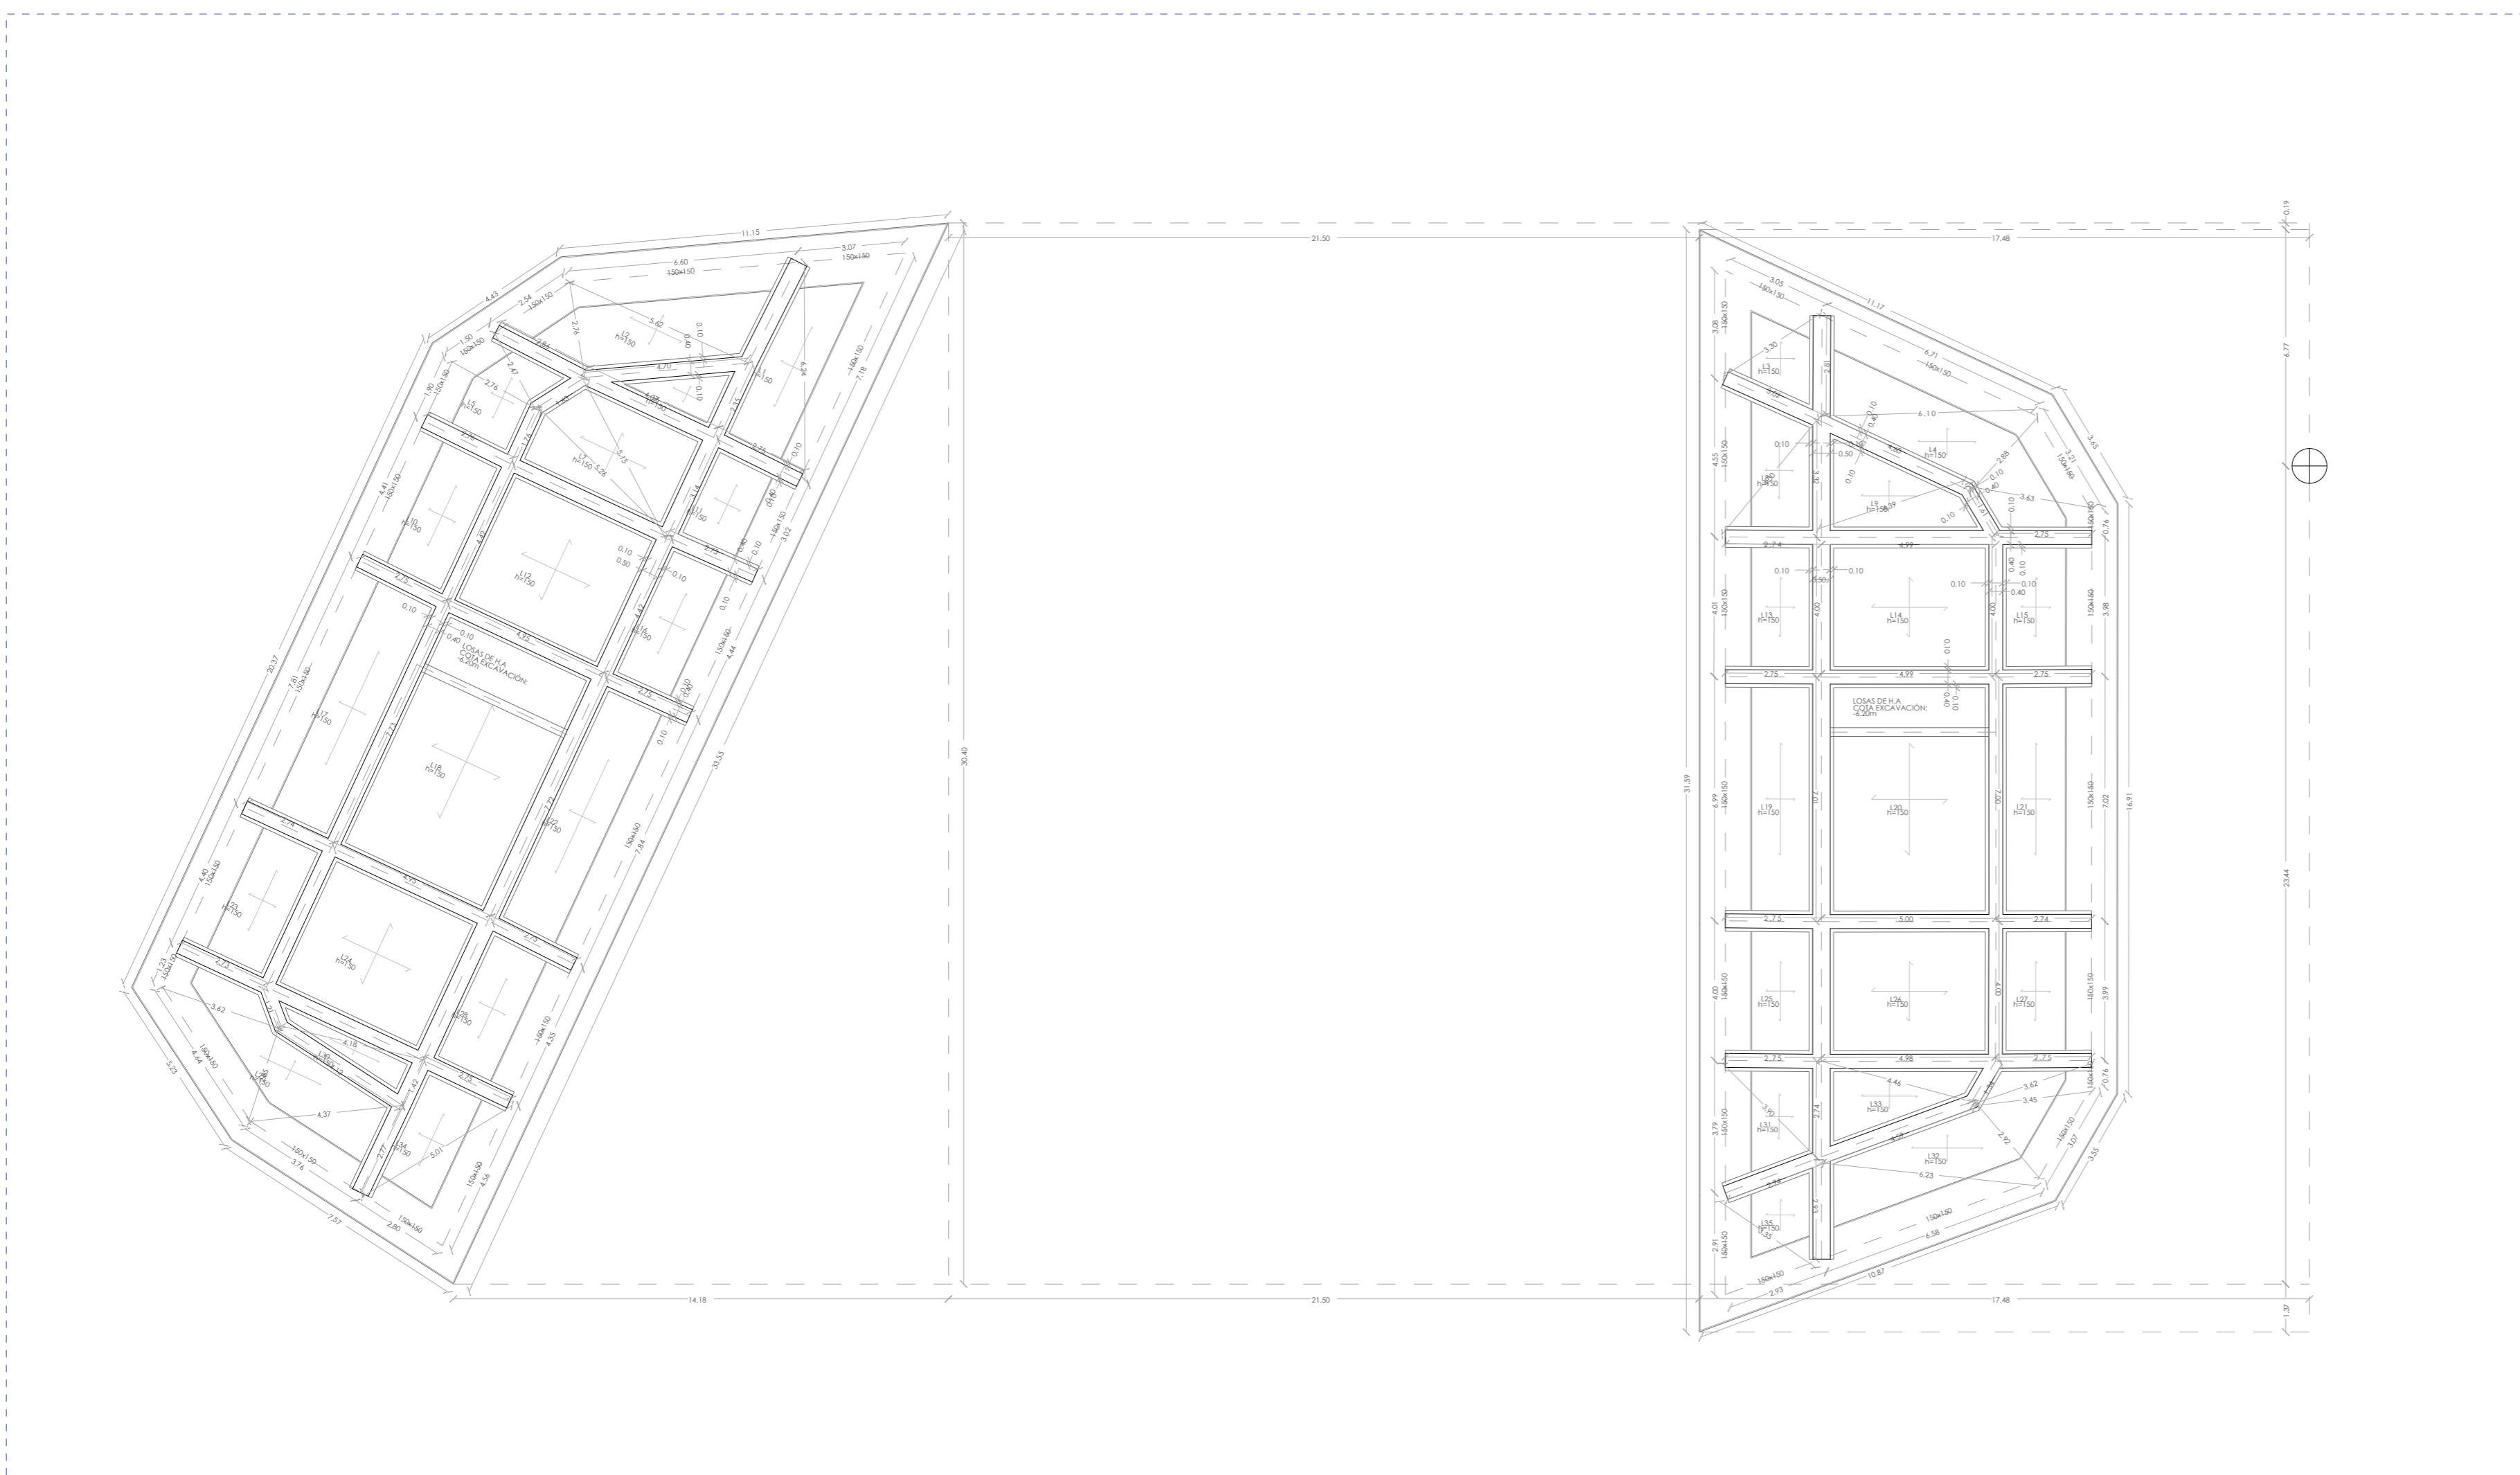

PLANO DE REPLANTEO TORRES -4.70m (BAJO RASANTE) E1.150