


SECCIÓN LONGITUDINAL (1-1')

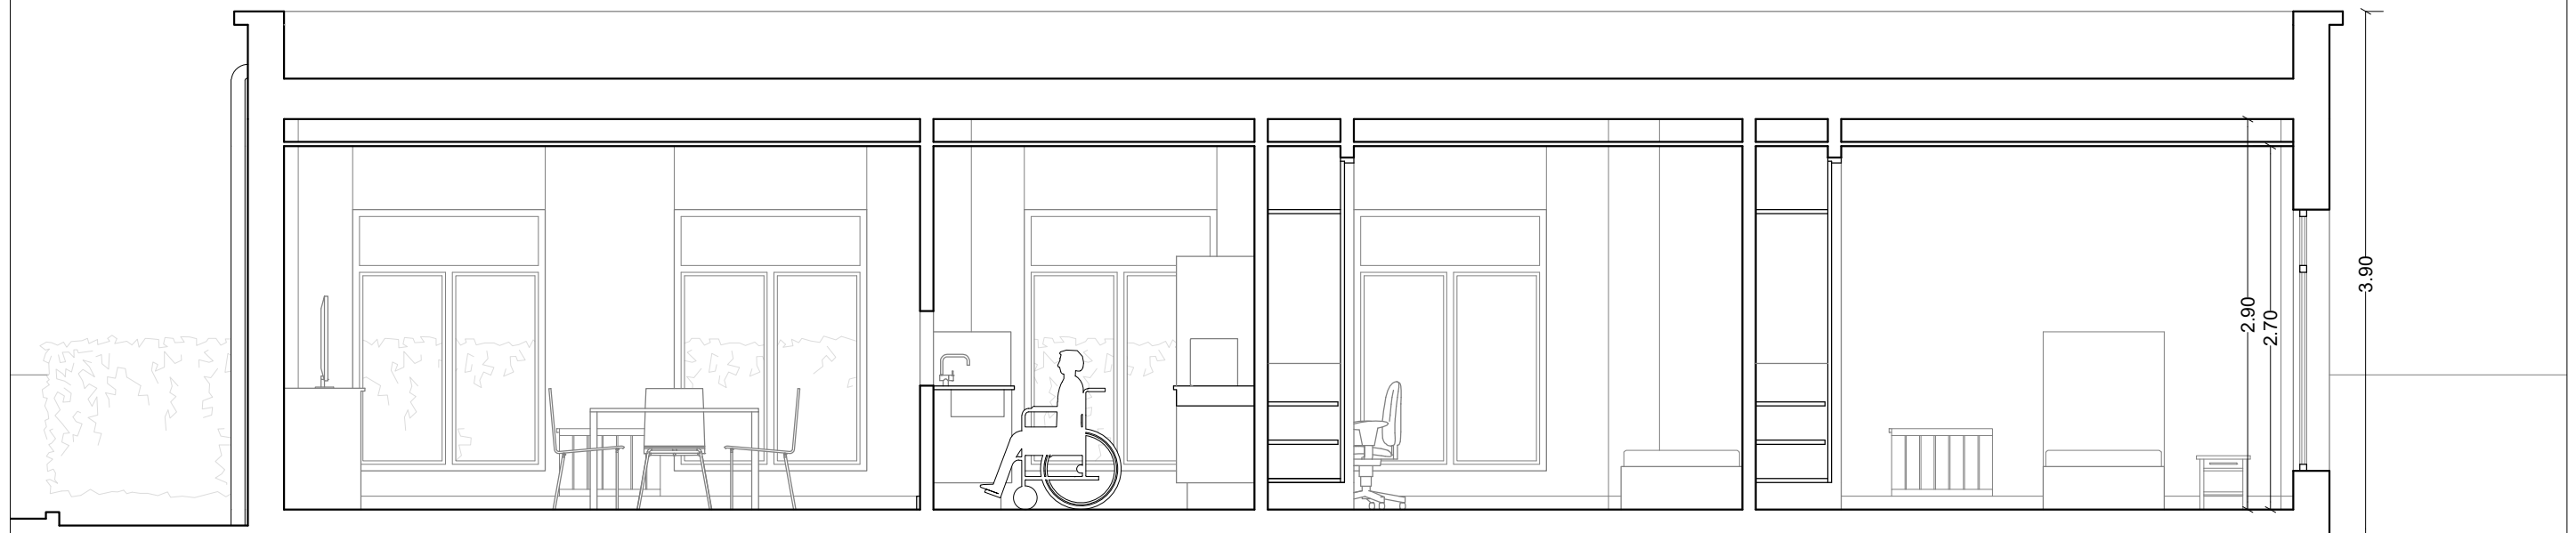


SECCIÓN LONGITUDINAL (2-2')

SECCIONES I

E:1/50

MODELO DE VIVIENDA-PROTOTIPO CON TECNOLOGÍA BIM A TRAVÉS DEL PROGRAMA REVIT

REALIZADO EN CRMF SAN FERNANDO - CÁDIZ. IMSERSO

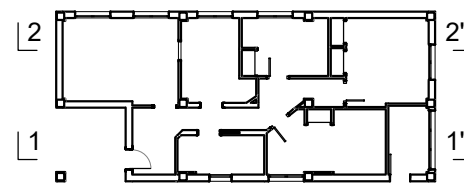

Proyecto PID2020-115790RB-I00 financiado por:



UNIVERSIDAD DE MÁLAGA