


ALZADO NORTE: FACHADA PRINCIPAL

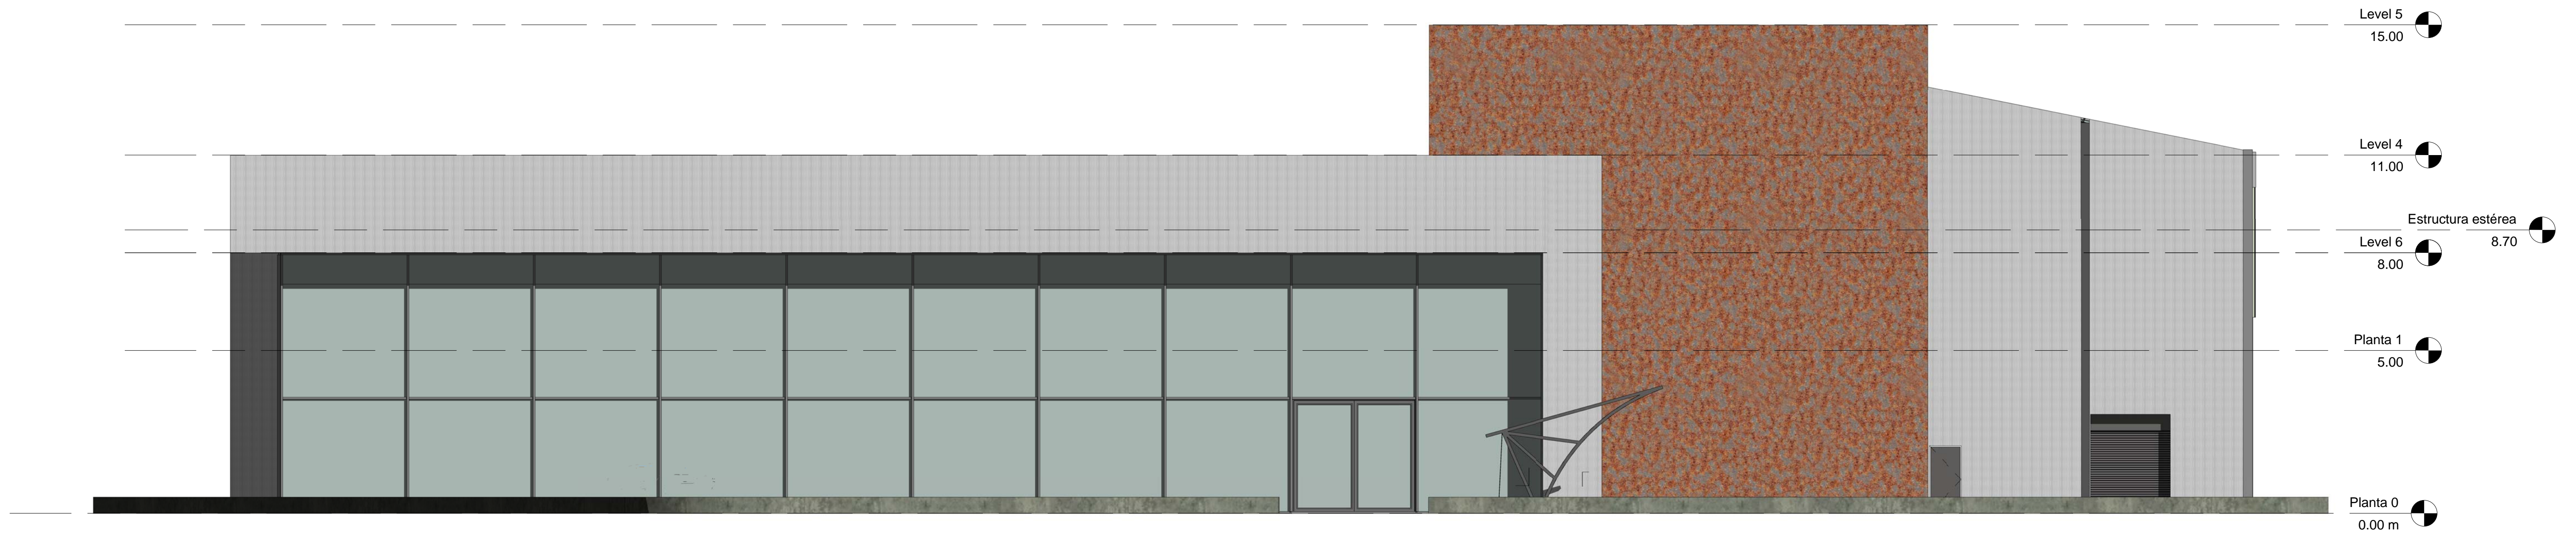

ALZADO SUR

