


ALZADO ESTE

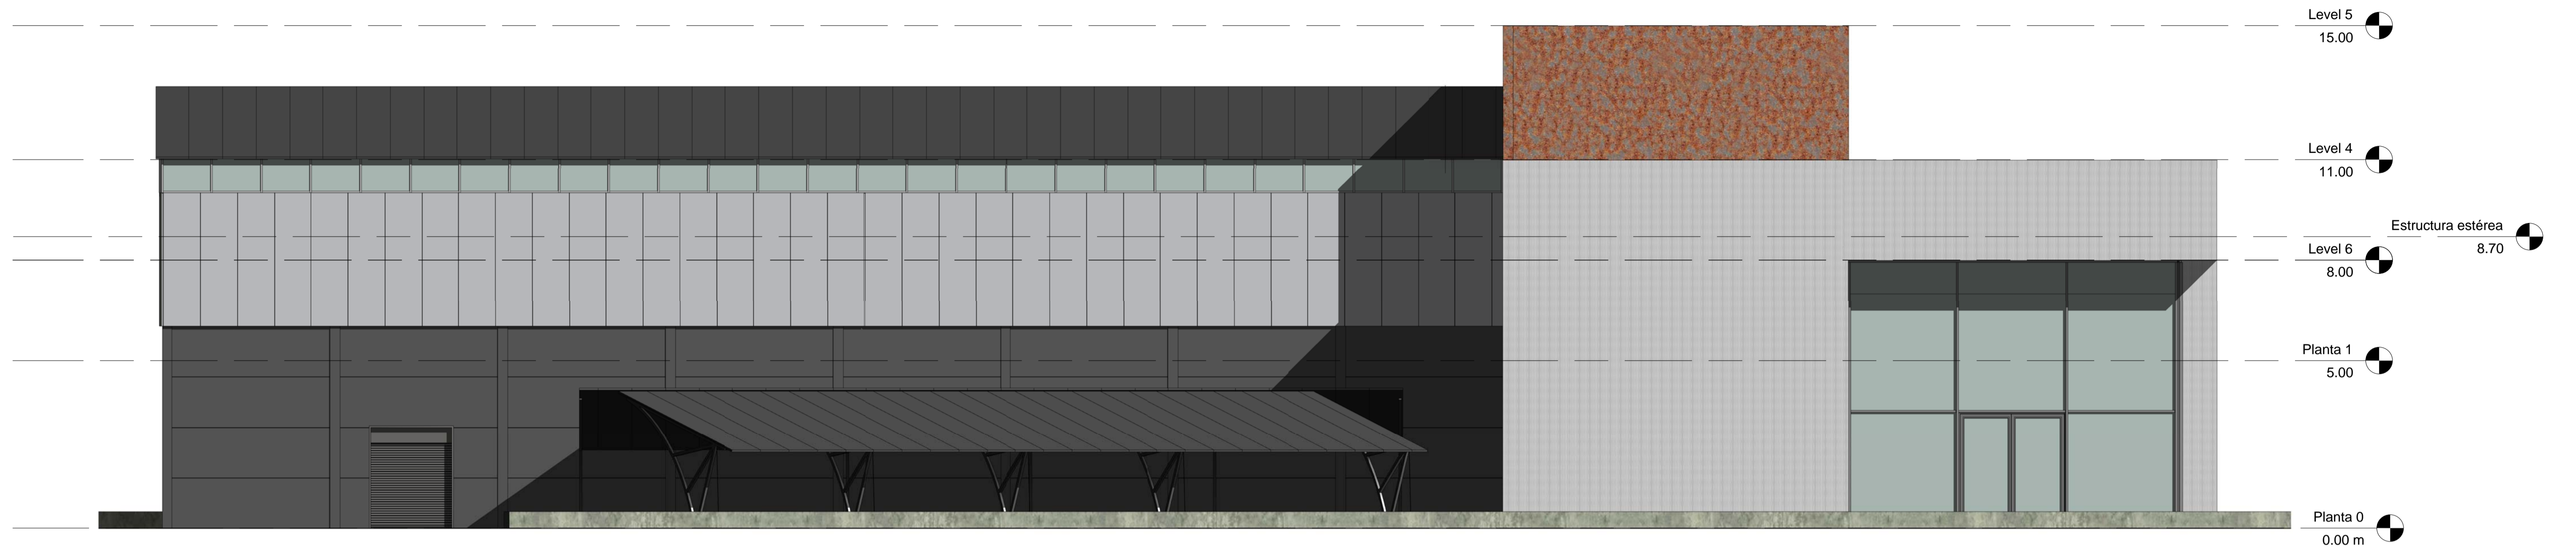

ALZADO OESTE

