


SECCIONES NAVE EXPOSICIÓN

SECCIÓN 1

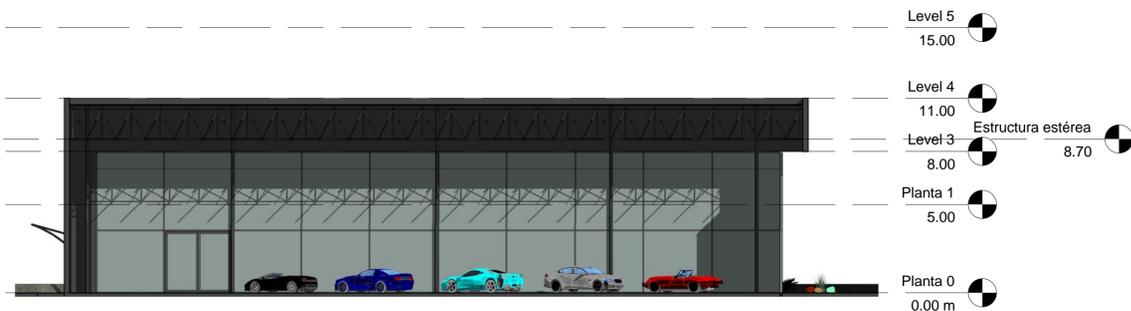

SECCIÓN 6




SECCIONES NAVE TALLER


SECCIÓN 2



VISTA DE SECCIONES EN PLANTA

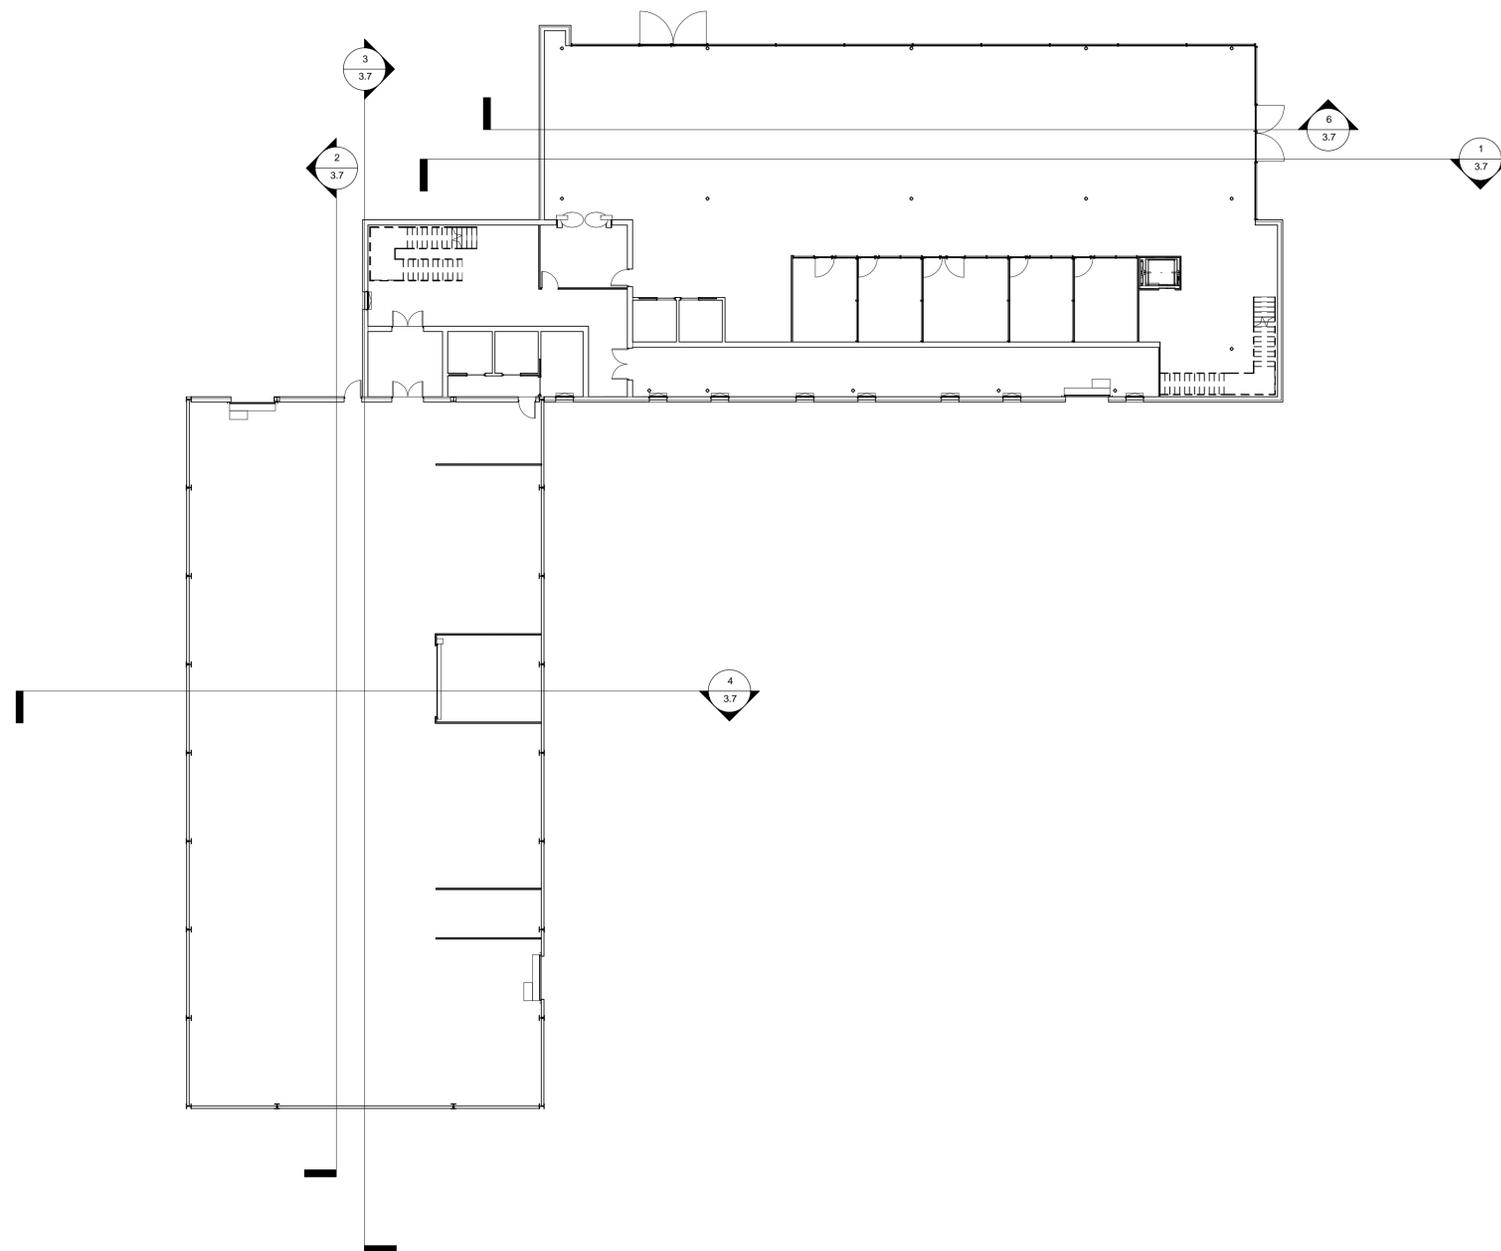

SECCIÓN 3

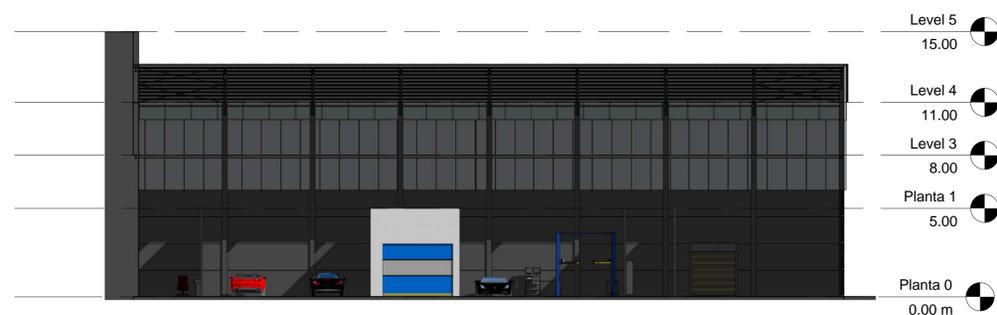

SECCIÓN 4

