


ALZADO Y PLANTA DEL DESPIECE DE LA FACHADA OESTE. FACHADA DE COBRE.  
 DETALLES DE LAS PERFORACIONES DE LA FACHADA DE COBRE (ESCALA 1:25)

"LA MEMORIA APAGADA" - CONSERVATORIO DE DANZA

12 CONSTRUCCIÓN  
 AXONOMETRÍA Y ALZADO EN  
 DETALLE DE LA FACHADA OESTE  
 ESCALA 1:50

BELEN MANZANO MENDOZA - PFC - MA05 - CURSO 2019/2020

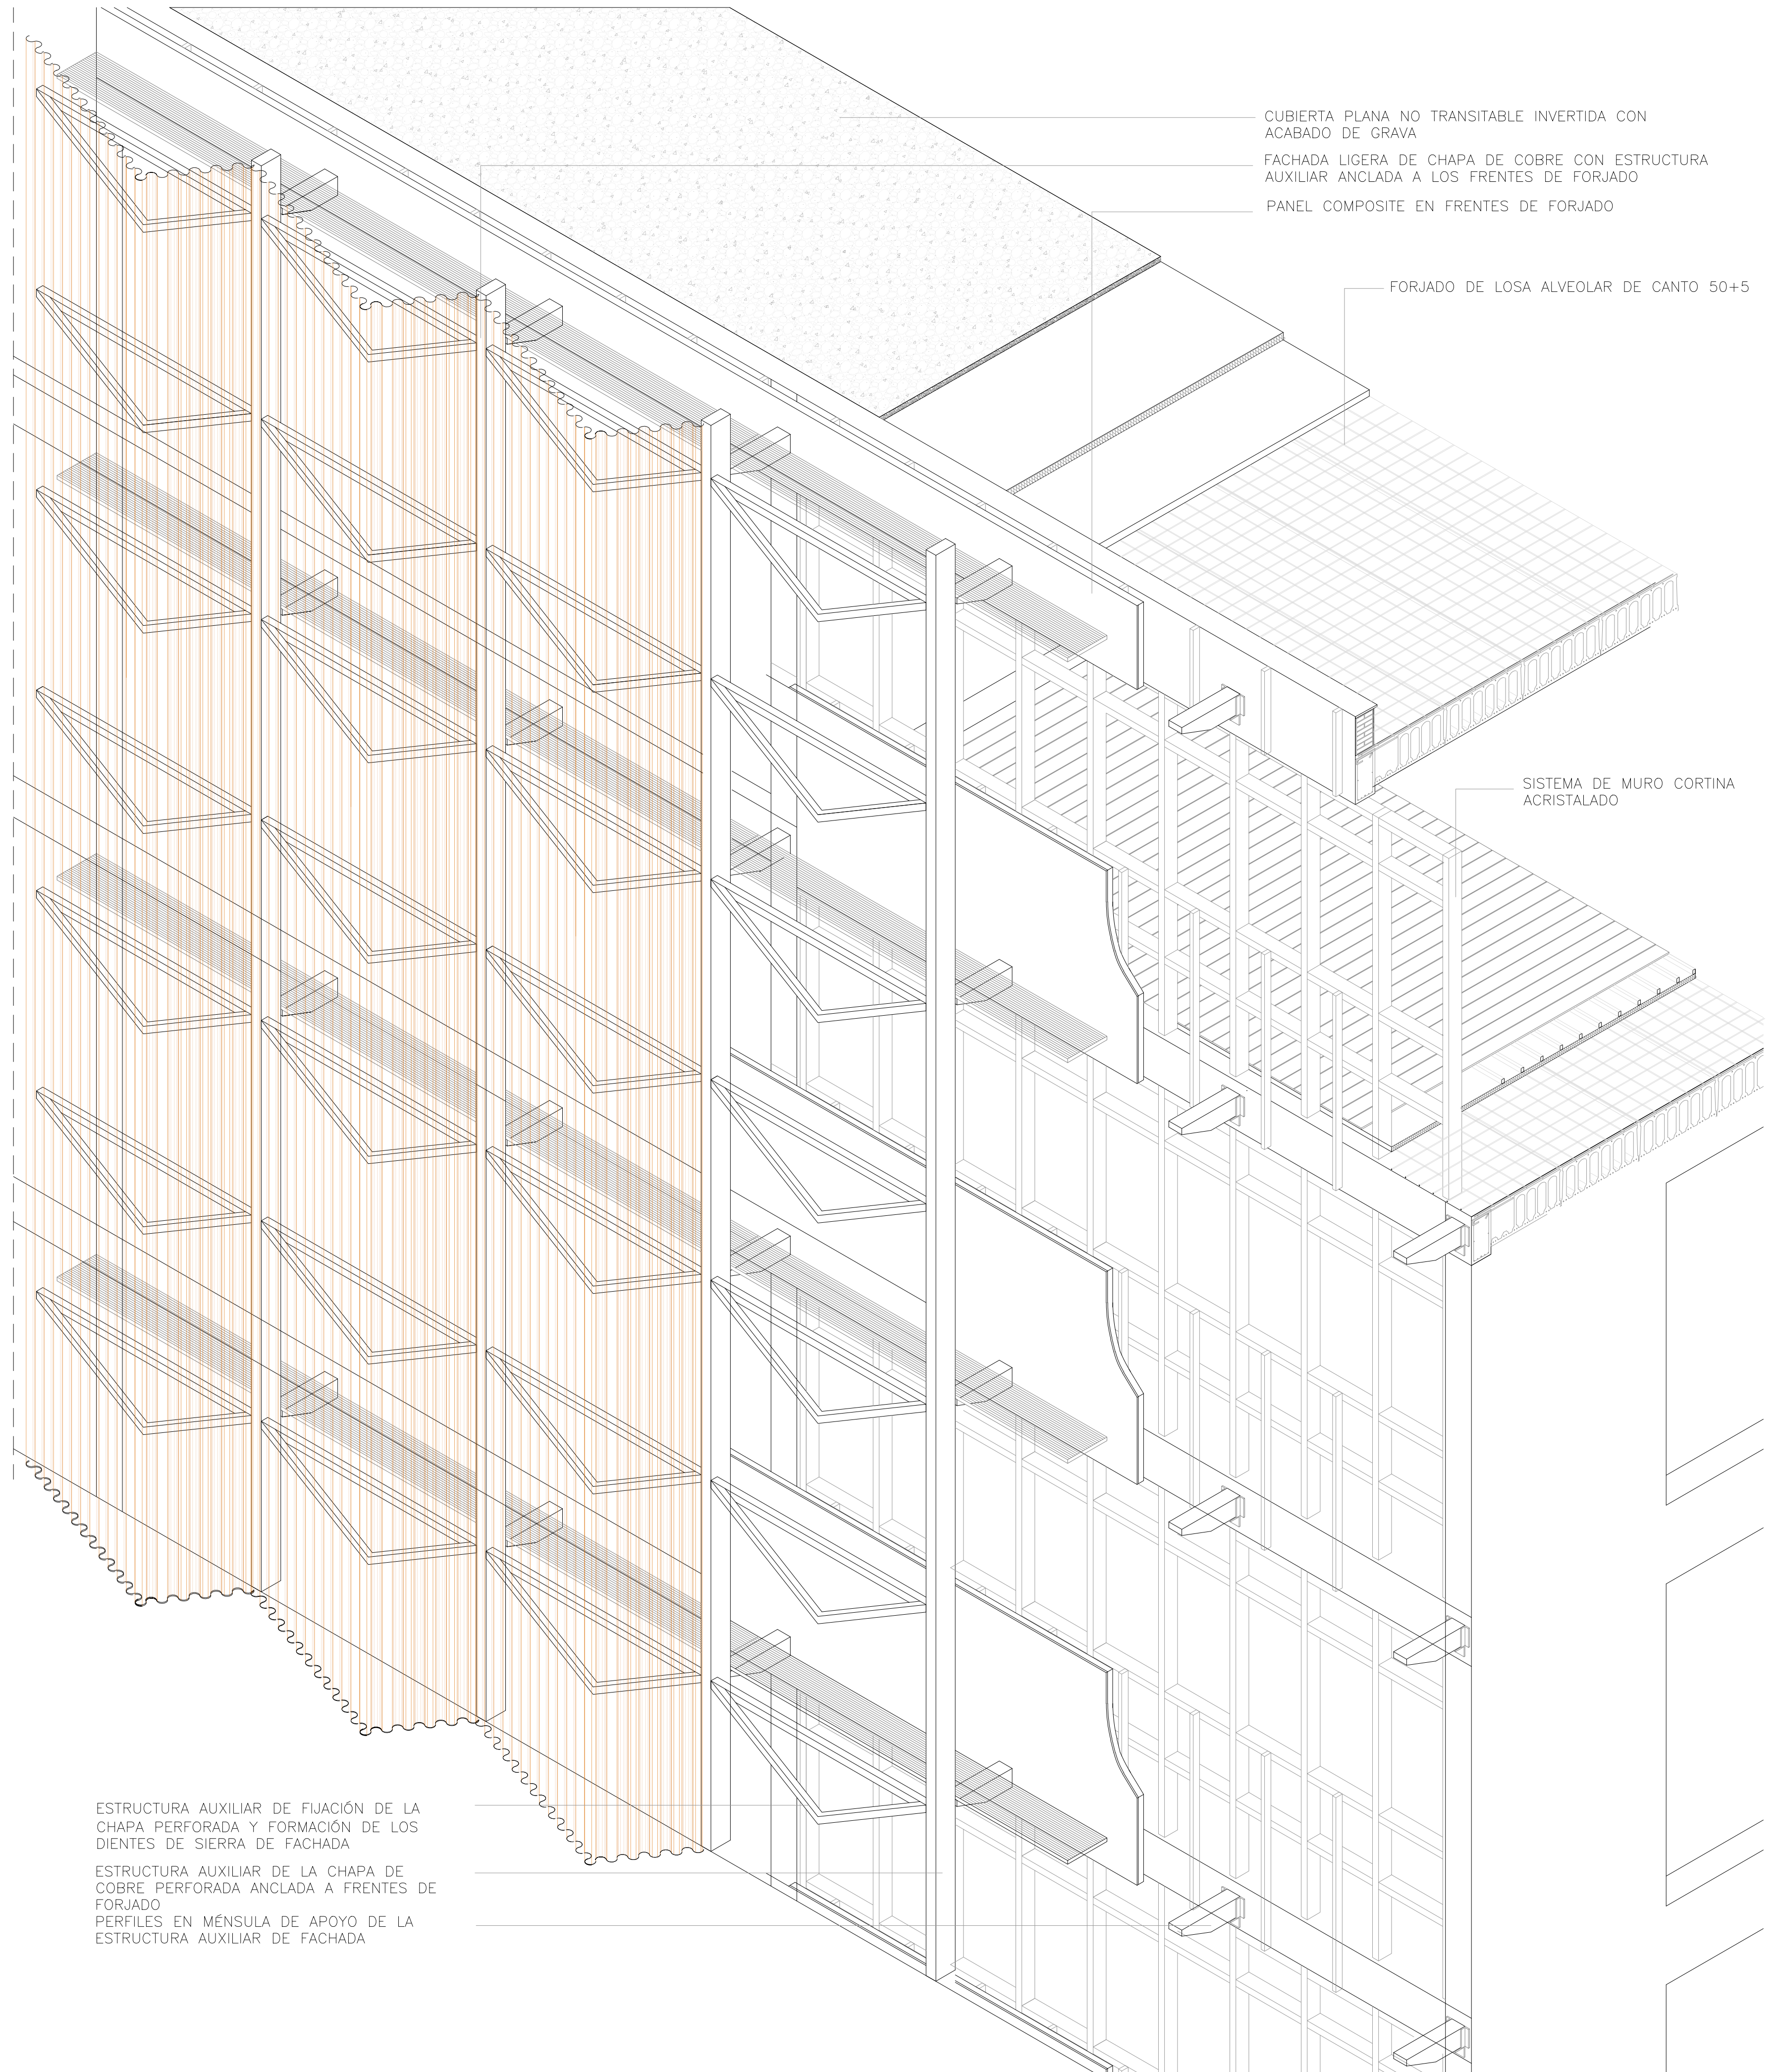

CUBIERTA PLANA NO TRANSITABLE INVERTIDA CON ACABADO DE GRAVA  
 FACHADA LIGERA DE CHAPA DE COBRE CON ESTRUCTURA AUXILIAR ANCLADA A LOS FRENTES DE FORJADO  
 PANEL COMPOSITE EN FRENTES DE FORJADO

FORJADO DE LOSA ALVEOLAR DE CANTO 50+5

SISTEMA DE MURO CORTINA ACRISTALADO

ESTRUCTURA AUXILIAR DE FIJACIÓN DE LA CHAPA PERFORADA Y FORMACIÓN DE LOS DIENTES DE SIERRA DE FACHADA  
 ESTRUCTURA AUXILIAR DE LA CHAPA DE COBRE PERFORADA ANCLADA A FRENTES DE FORJADO  
 PERFILES EN MÉNSULA DE APOYO DE LA ESTRUCTURA AUXILIAR DE FACHADA