




ESCALA 1/200

ALZADO CALLE LUIS MONTOTO

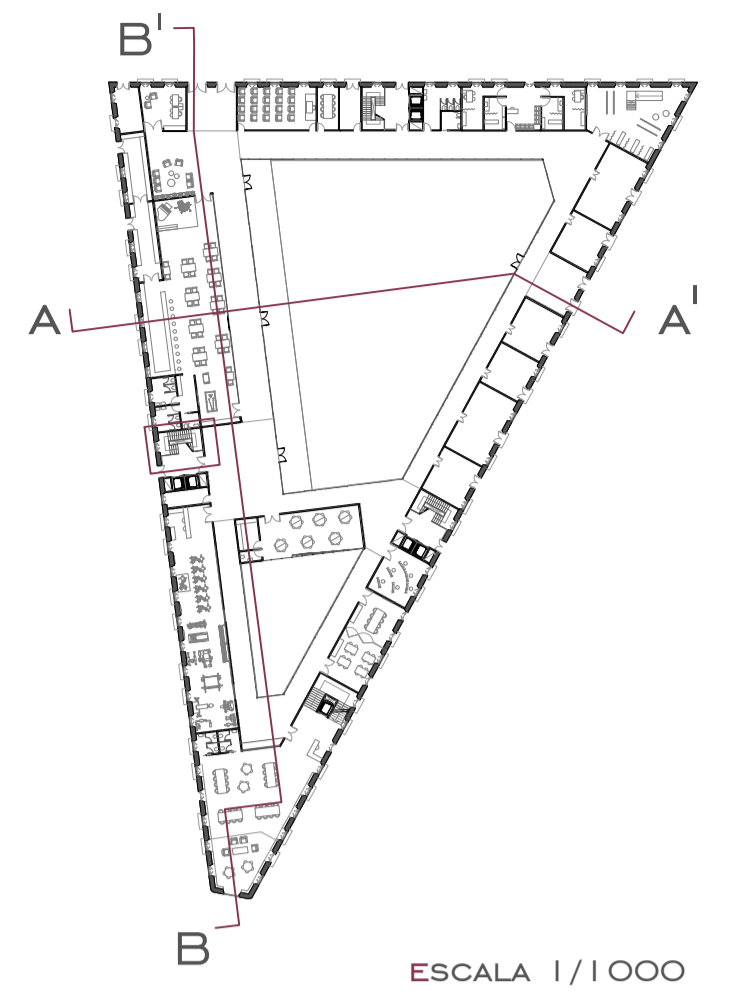

ESCALA 1/1000




ESCALA 1/200

ALZADO AVENIDA DE MENÉNDEZ PELAYO



ESCALA 1/200

ALZADO CALLE LA FLORIDA

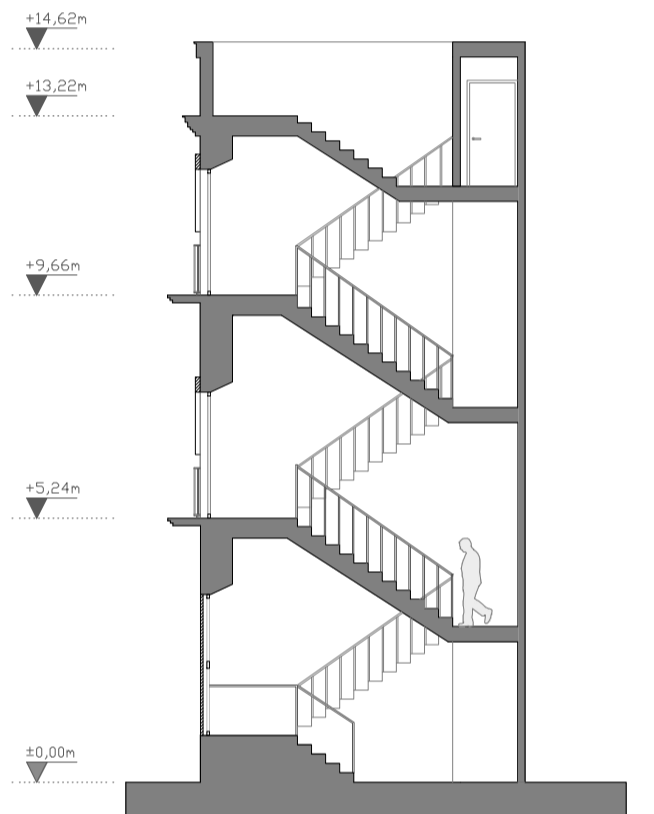


SECCIÓN ESCALERAS




ESCALA 1/150

SECCIÓN A-A'

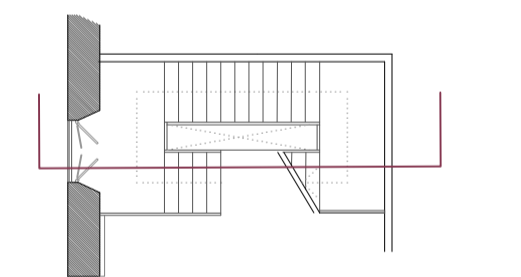

ESCALA 1/150

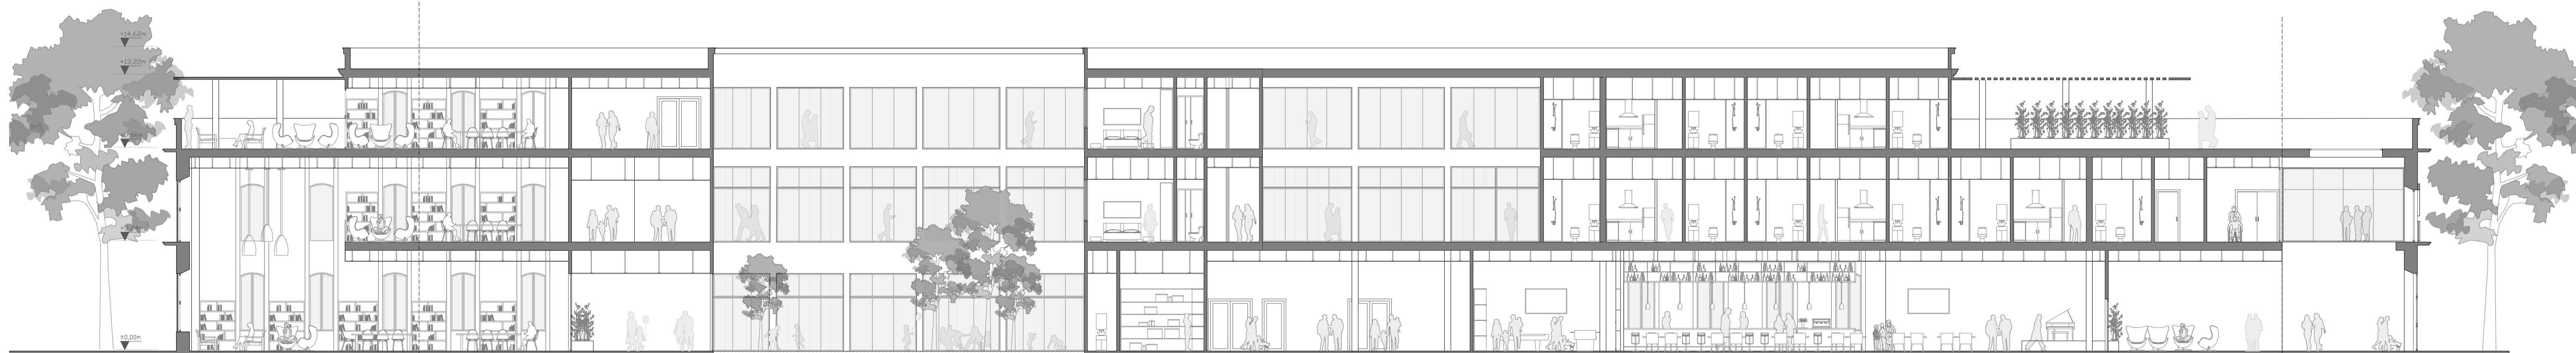

ESCALA 1/150

SECCIÓN B-B'