



Viga en un vano continuo

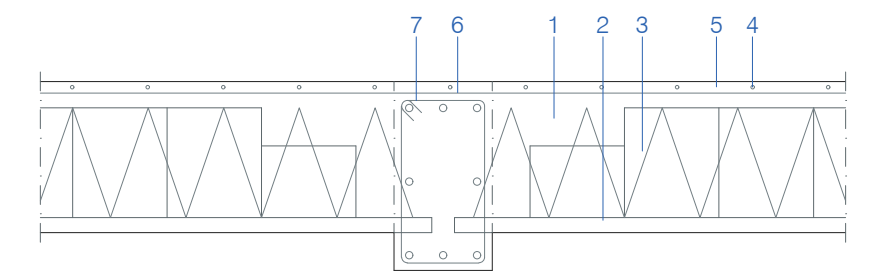


Viga en un vano externo

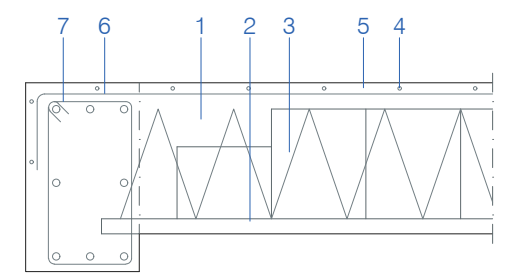


- 01. Forjado unidireccional HA-35/B-20/11a, de 35 + 5 cm
- 02. Vigüeta armada, intereje 60 cm, nervio 12 cm
- 03. Bovedilla cerámica, altura 30 cm
- 04. Capa de compresión, espesor de 5 cm
- 05. Mallazo de reparto Ø5 cada 20 cm
- 06. Armadura de negativo
- 07. Viga, 40 x 50 cm

ARMADO DEL PILAR
DESGLASE DEL ARMADO DEL PILAR EN TODA SU ALTURA

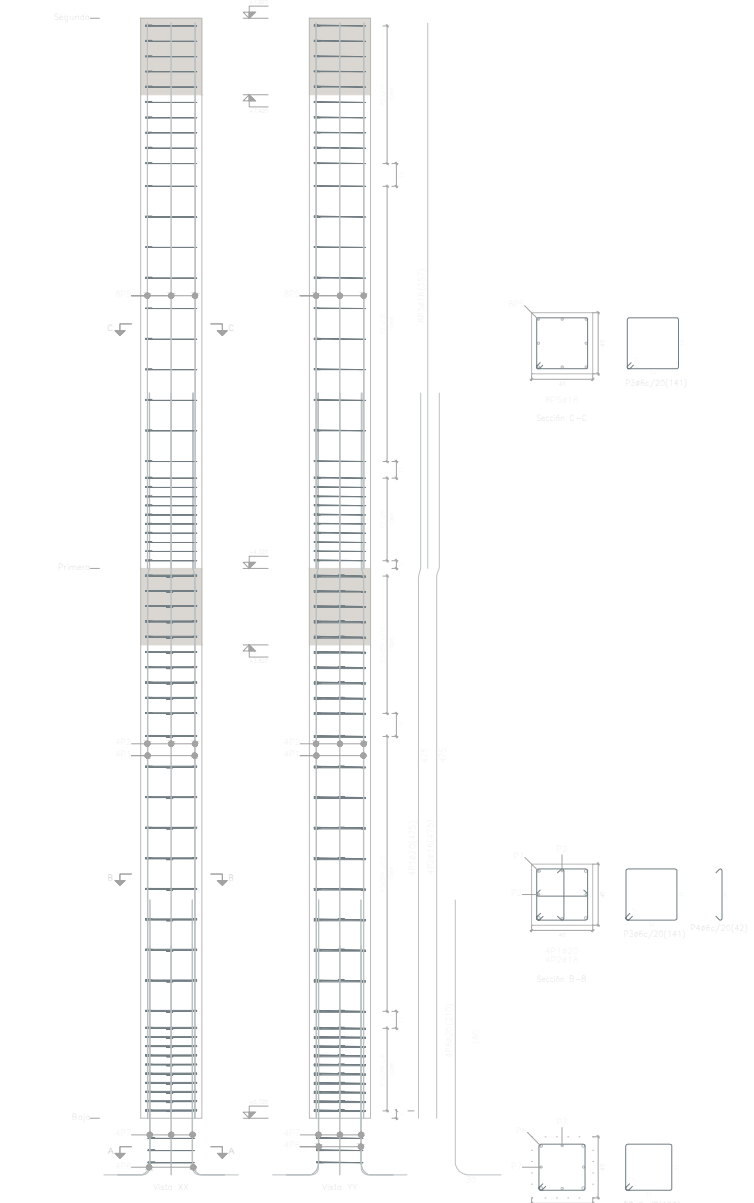


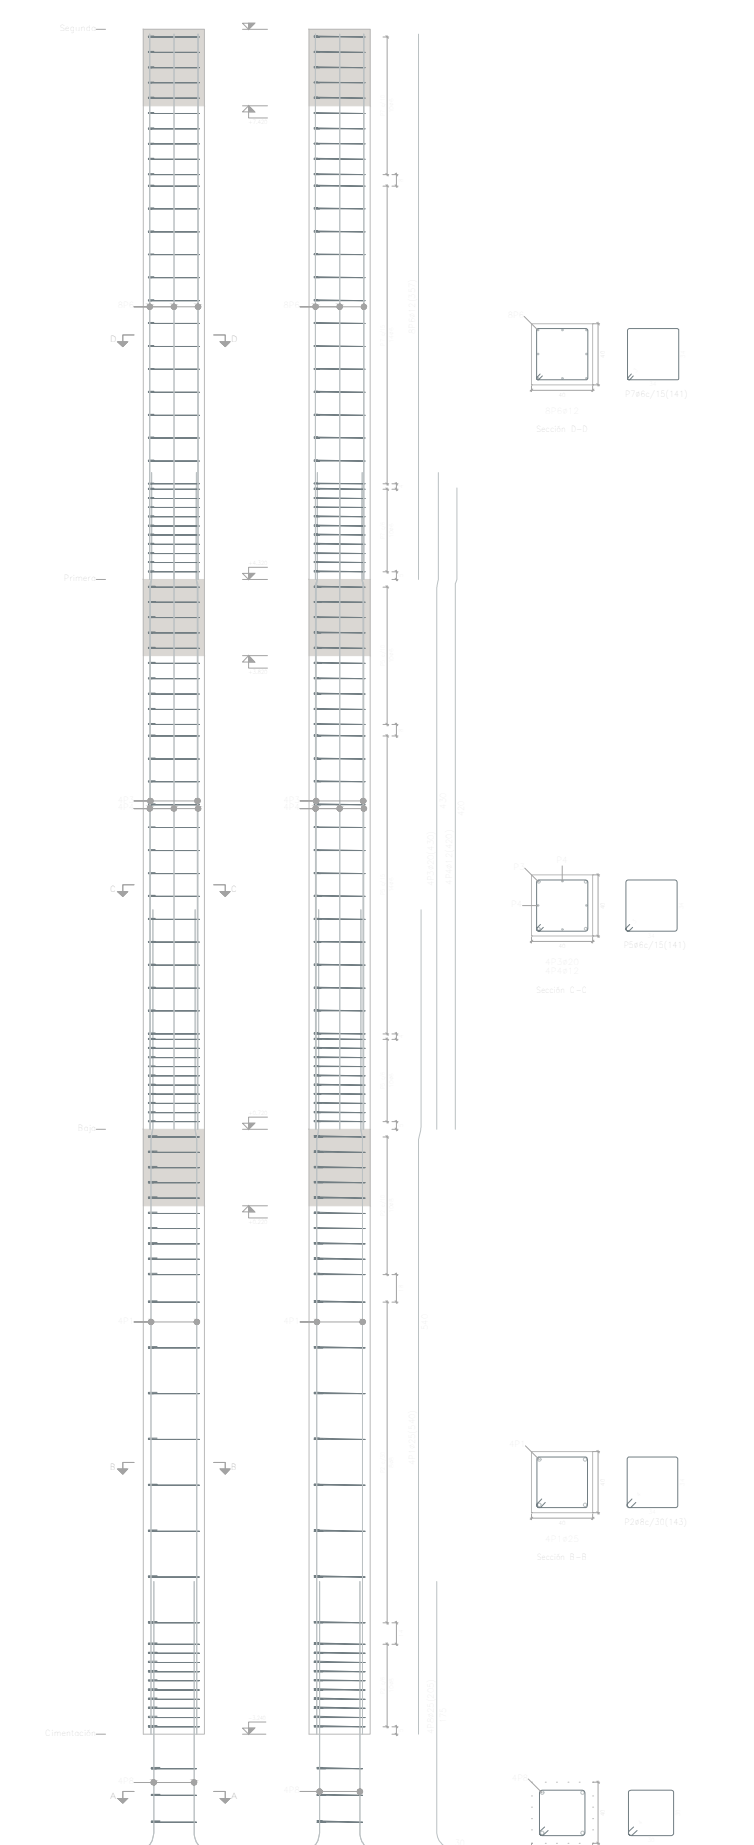





PLANTA ESTRUCTURAL +3.96m
ESCALA 1/250



PLANTA ESTRUCTURAL +7.56m
ESCALA 1/250

DESPIECE ARMADO PÓRTICO 09, PLANTA +7.56

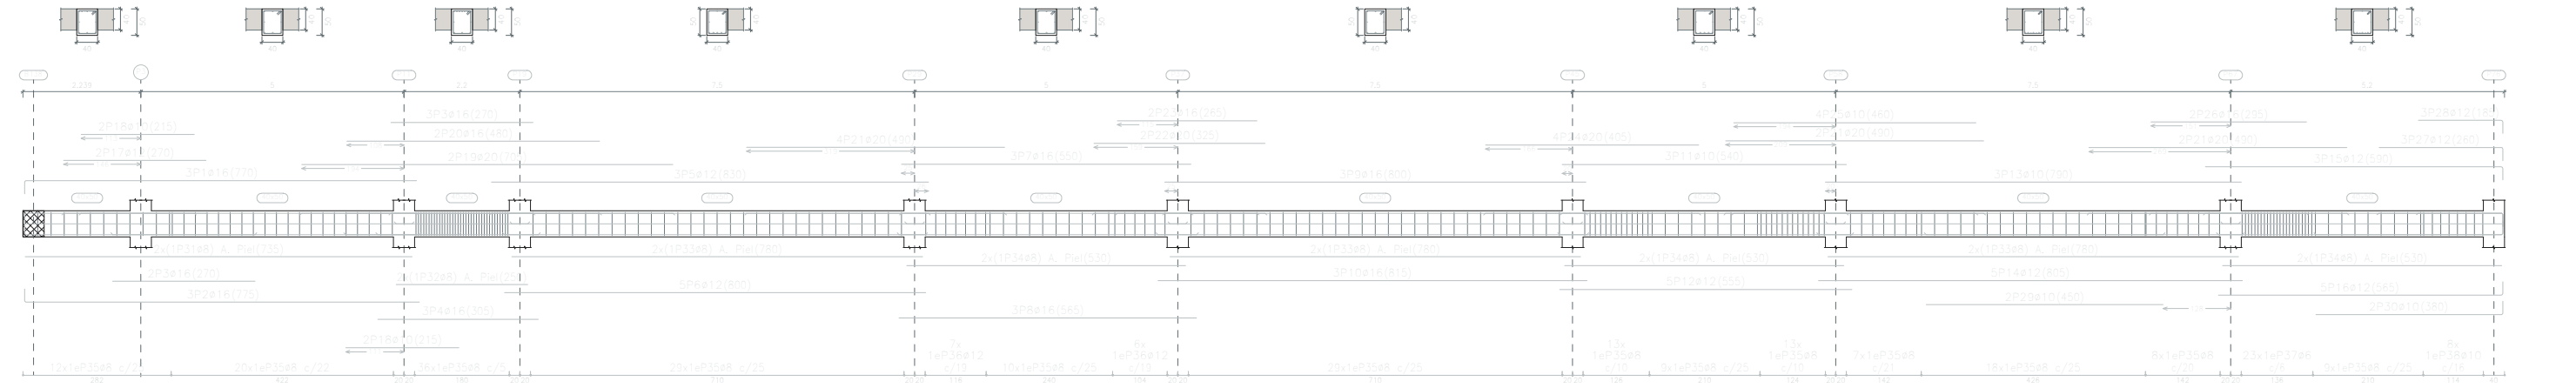

| Grupos | Armadura | | | | | | | | | |
|---------------------|---|----------|----------|----------|----------|----------|----------|----------|----------|----------|
| | Grupo 01 | Grupo 02 | Grupo 03 | Grupo 04 | Grupo 05 | Grupo 06 | Grupo 07 | Grupo 08 | Grupo 09 | Grupo 10 |
| Pilares en el grupo | P01, P02, P03, P1909, P1 | | | | | | | | | |