


SECCIÓN B-B'

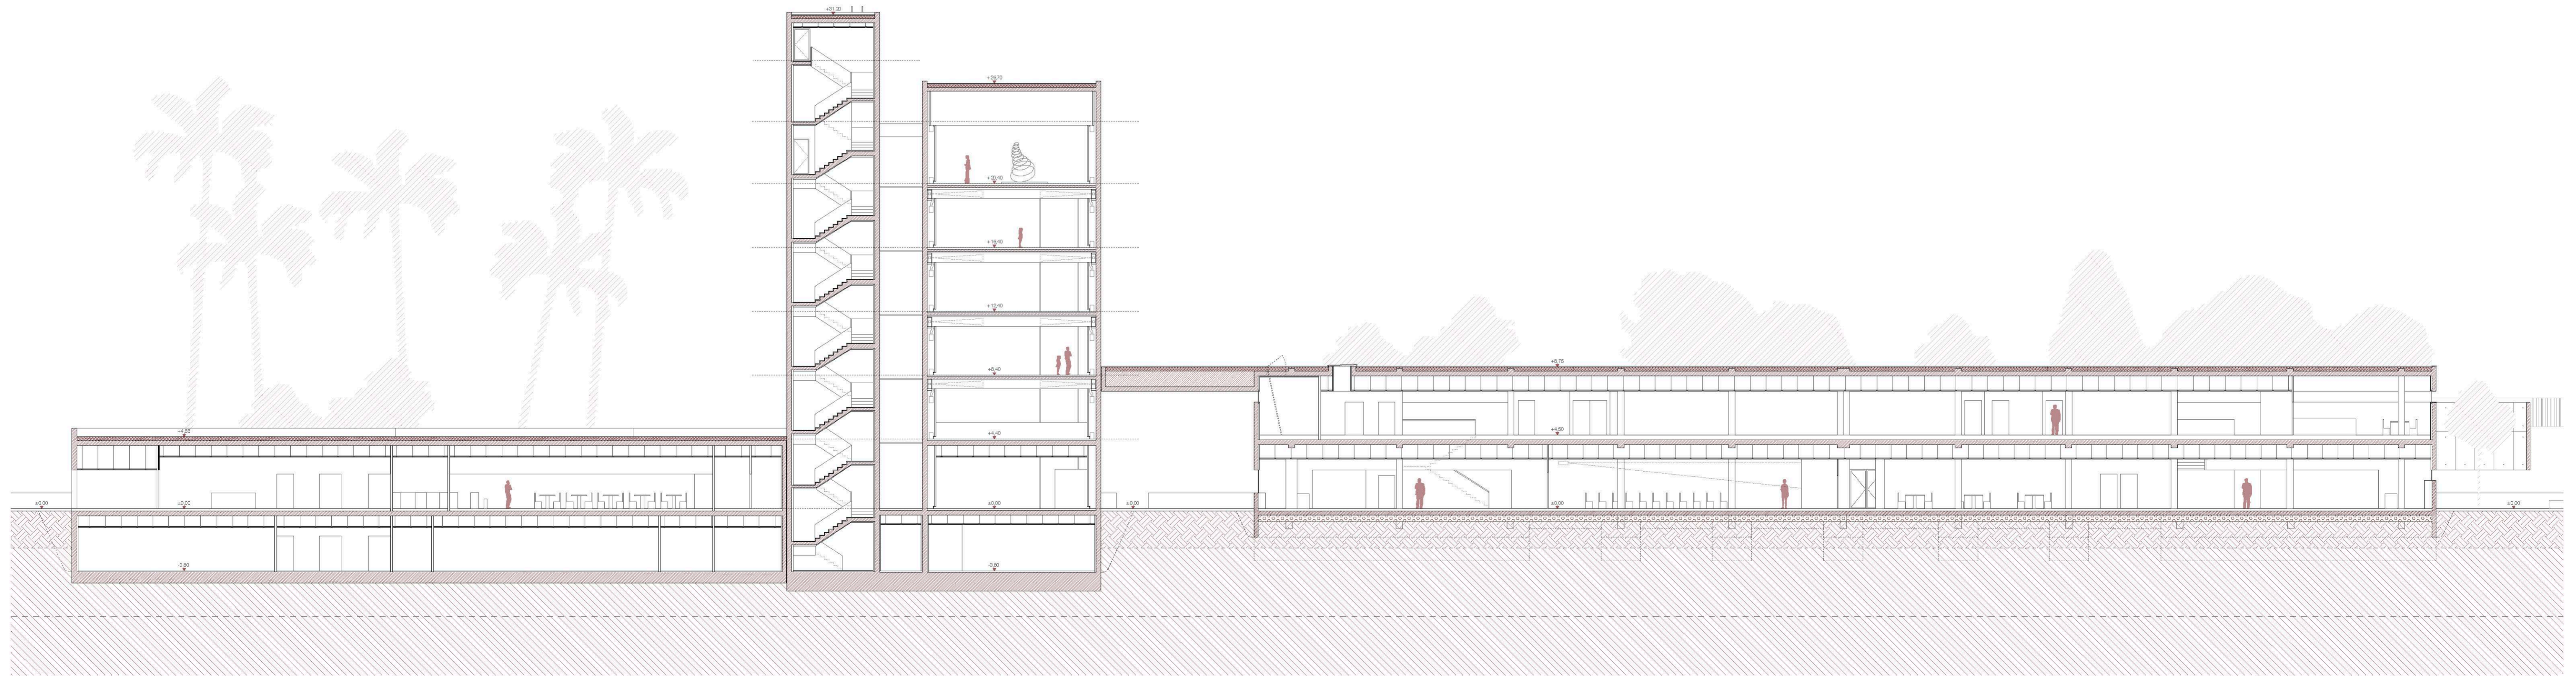

SECCIÓN C-C'

