PLANIMETRÍA 1:25. DESPIECE COSTILLA SECUNDARIA

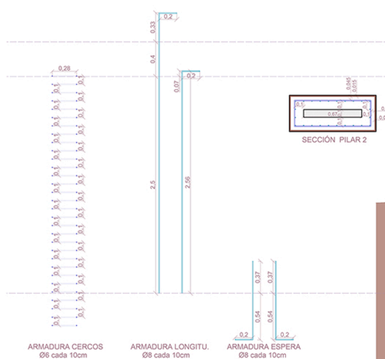

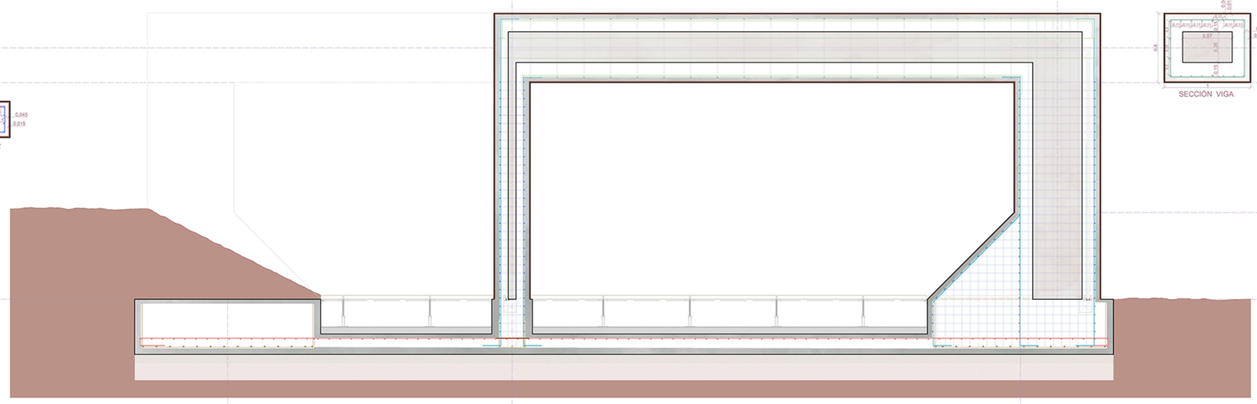

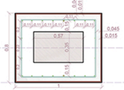

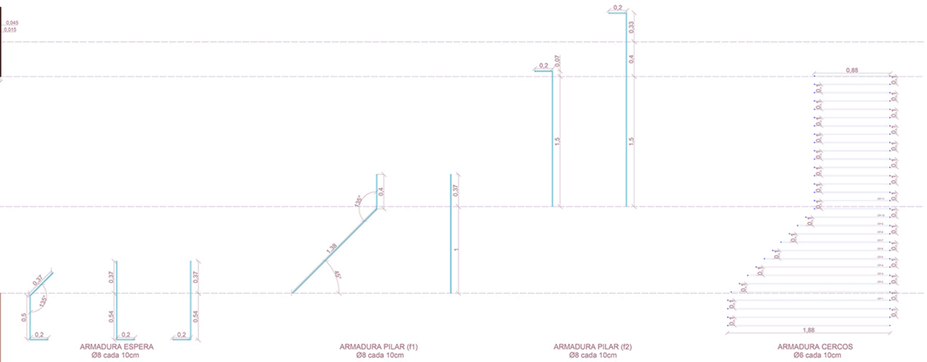

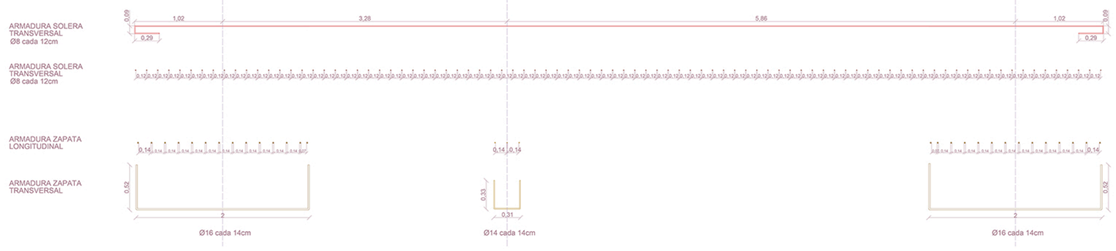

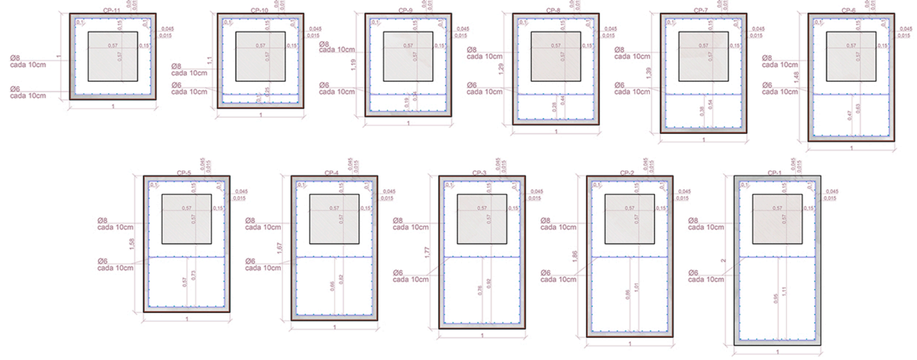

LOCALIZACIÓN: **COSTILLA PRINCIPAL**

ESCALA: **1:25**