



CRISÁLIDAS DE AIRE
30 viviendas en el Jardín del Edén


Gloria Saá García
M02 | 2020-2021 | E.T.S.A.

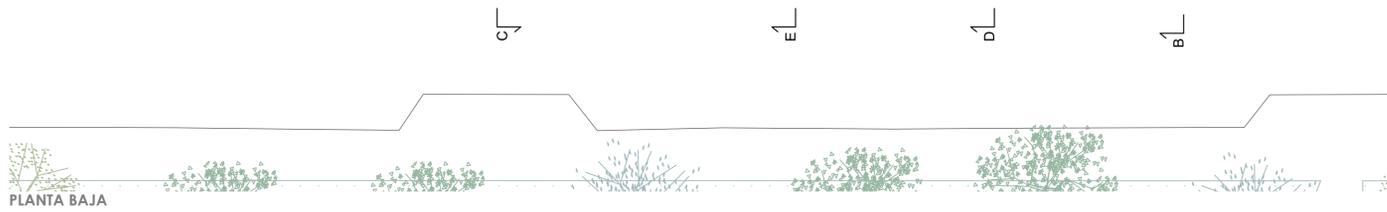


PLANTA BAJA

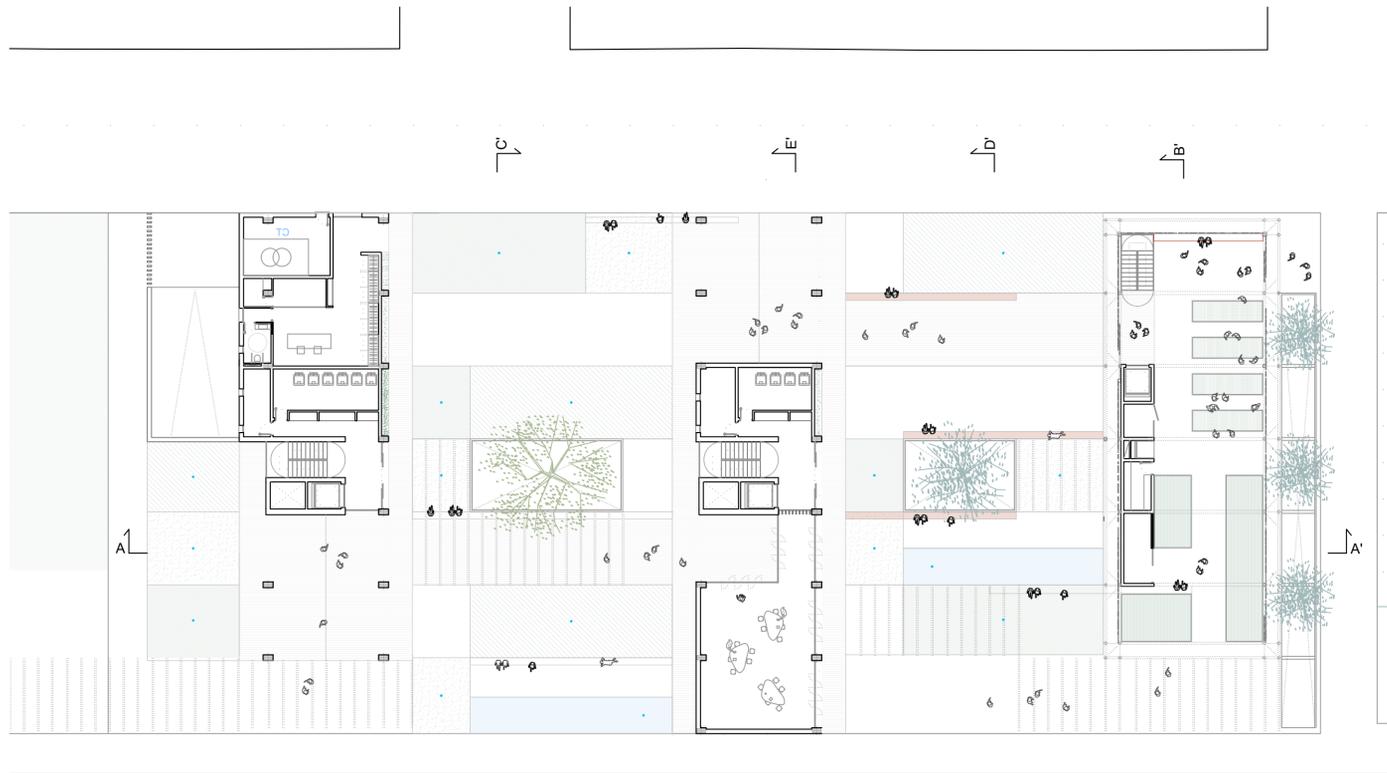


SECCION A-A'

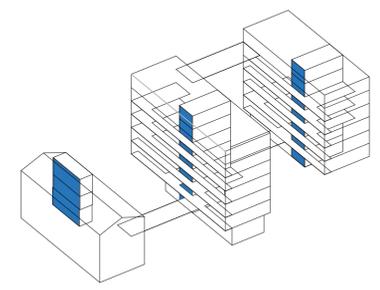


ESPACIOS DE CIRCULACION

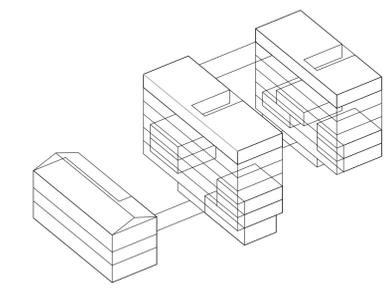


ESPACIOS COLECTIVOS

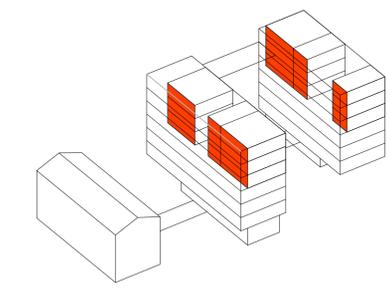

VIVIENDAS

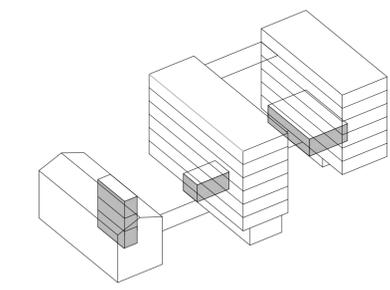

INSTALACIONES

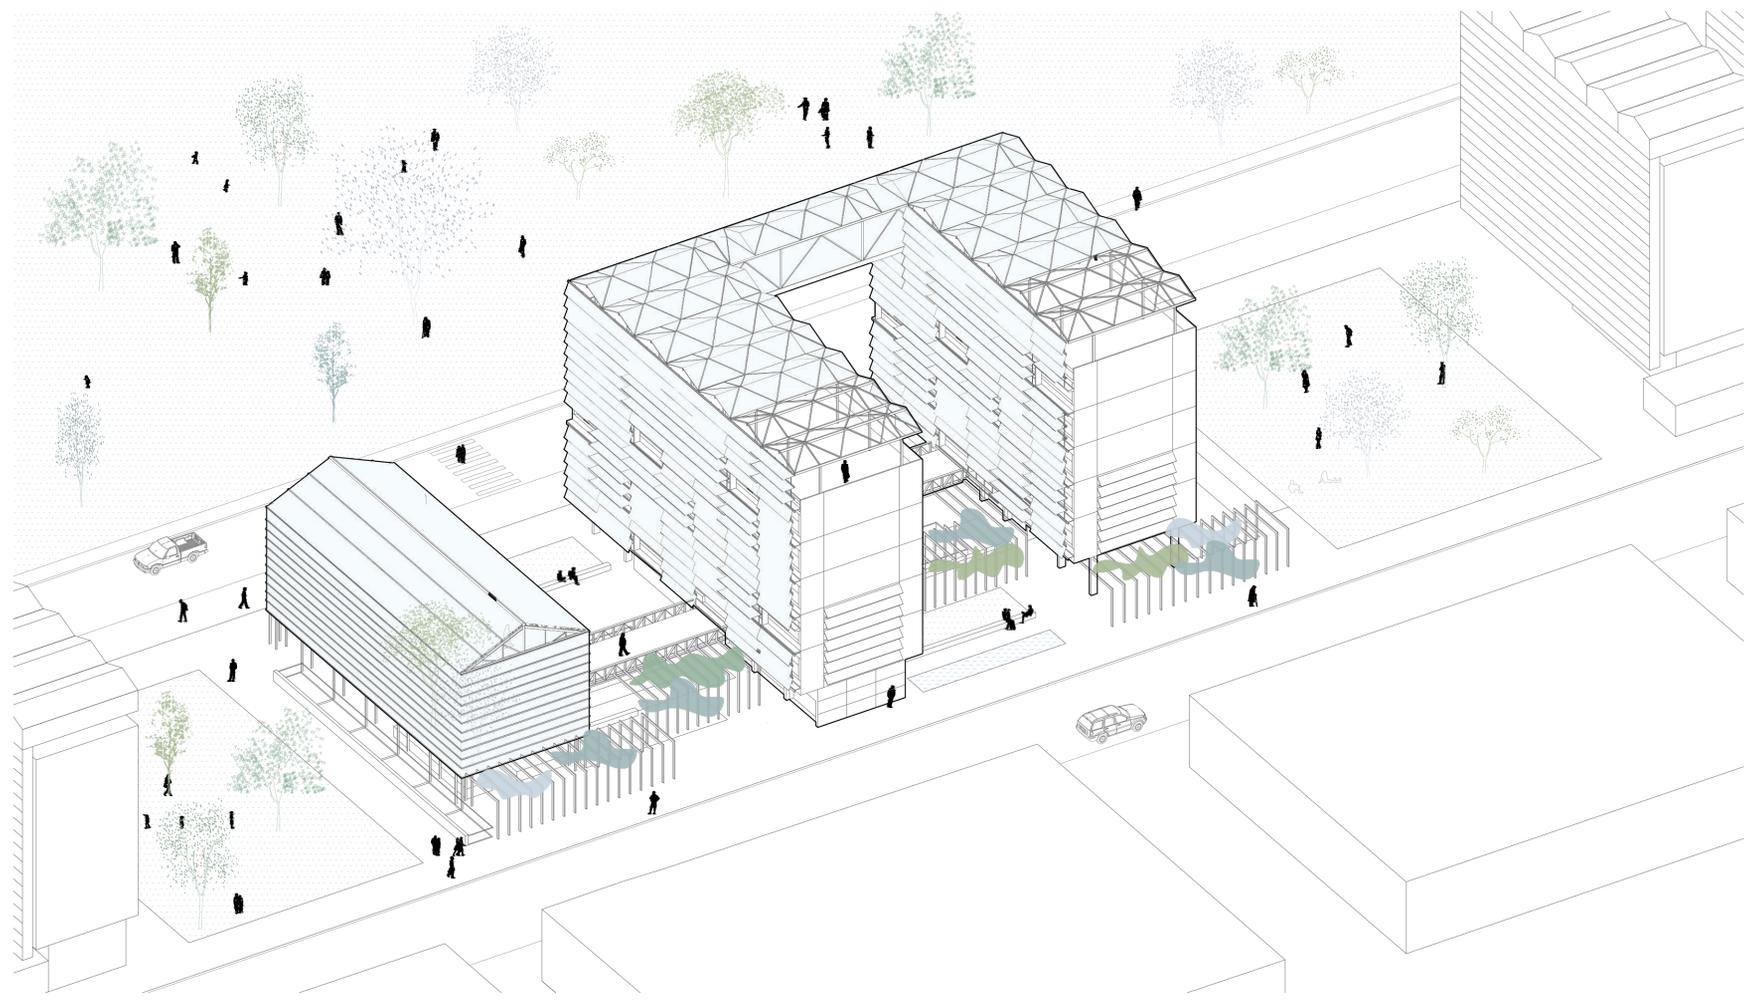

AXONOMETRIA GENERAL