


CRISÁLIDAS DE AIRE  
30 viviendas en el Jardín del Edén


Gloria Saá García  
M02 | 2020-2021 | E.T.S.A

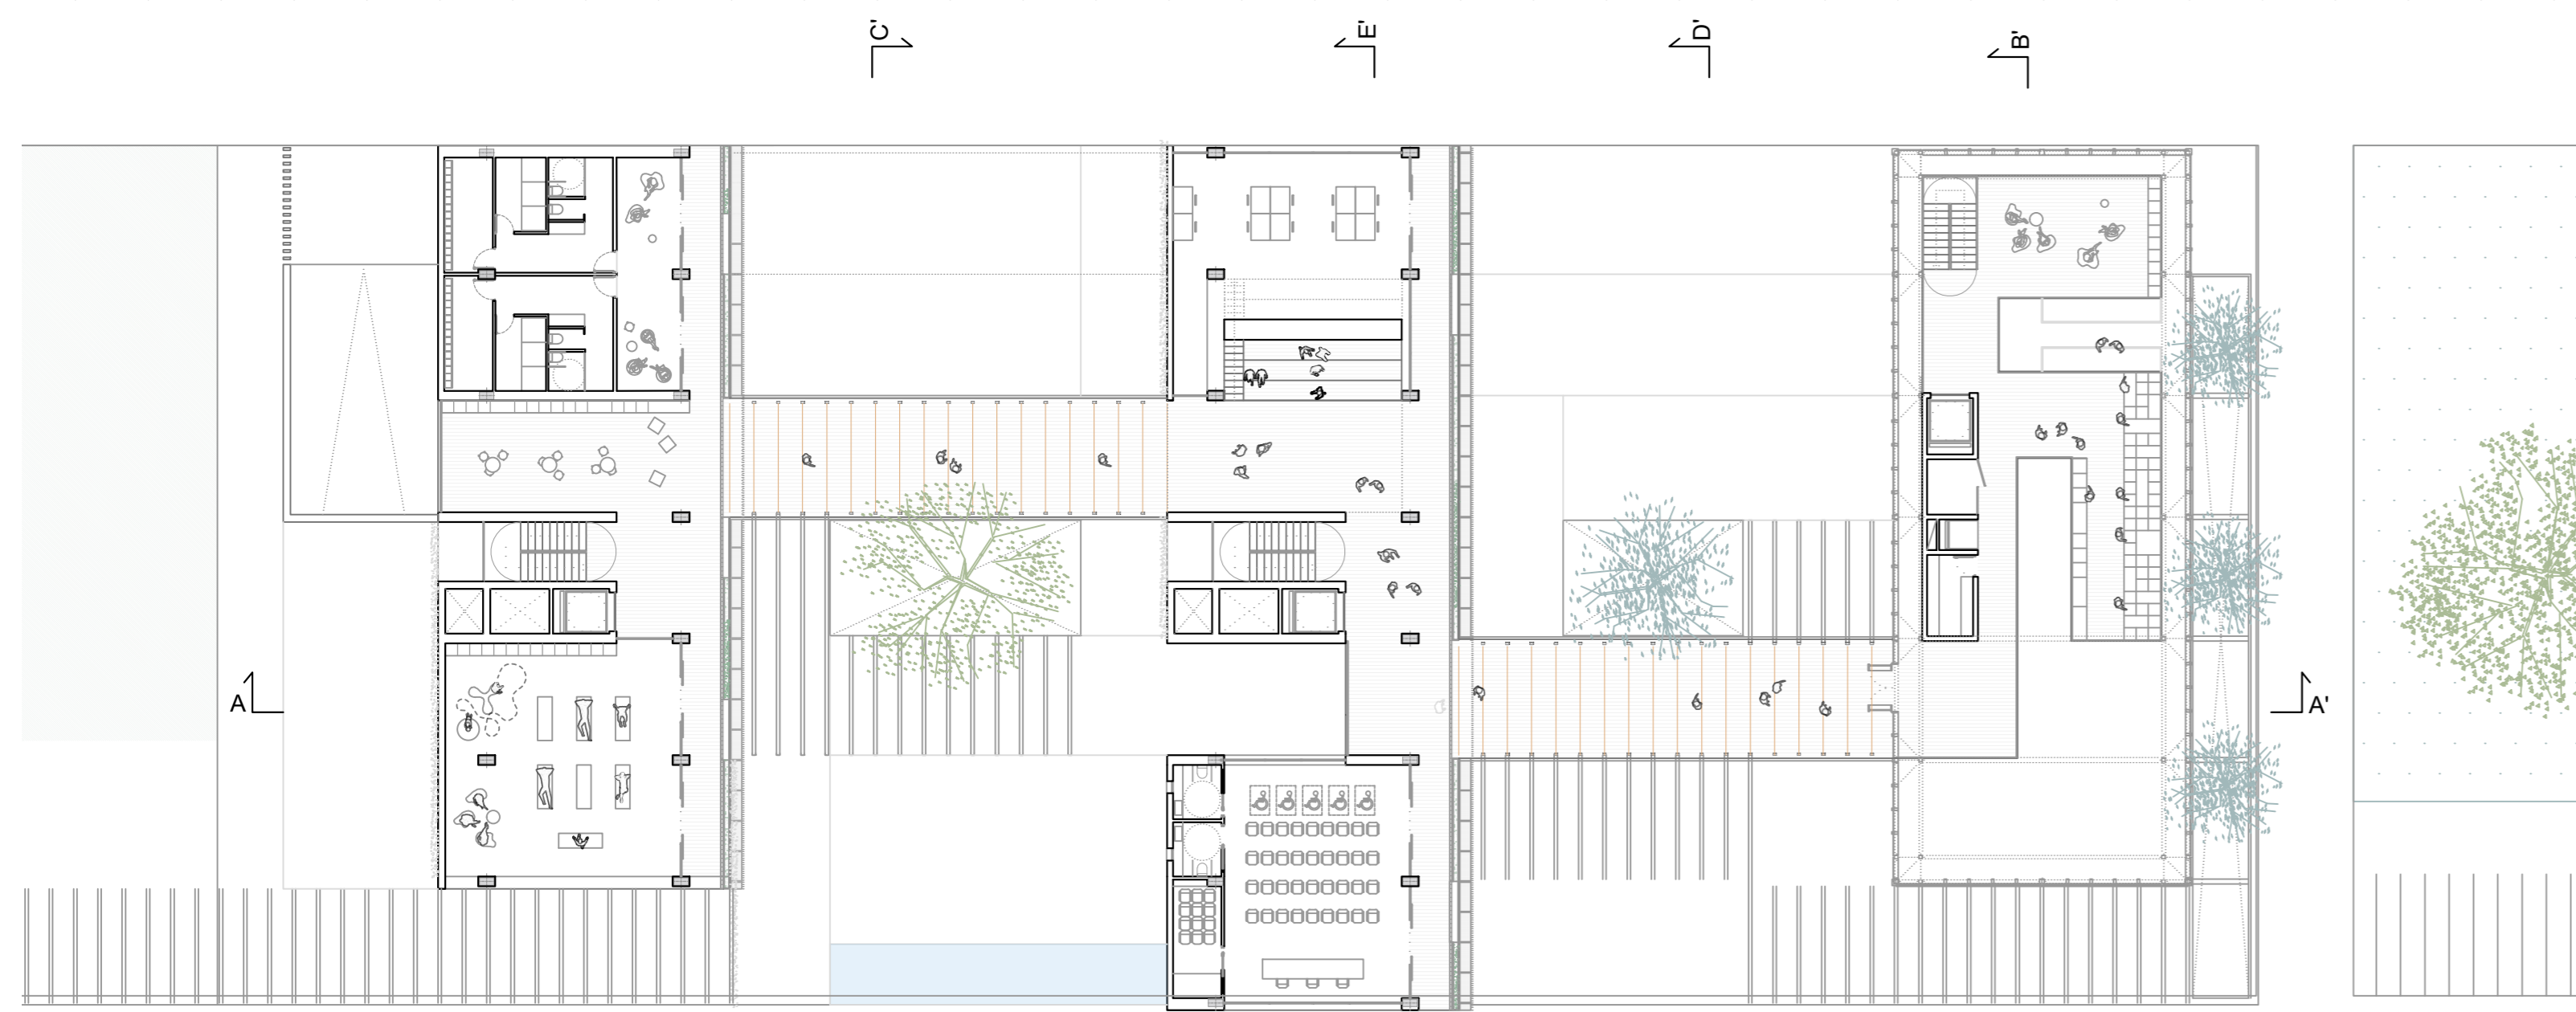


PLANTA BAJA




SECCION A-A'

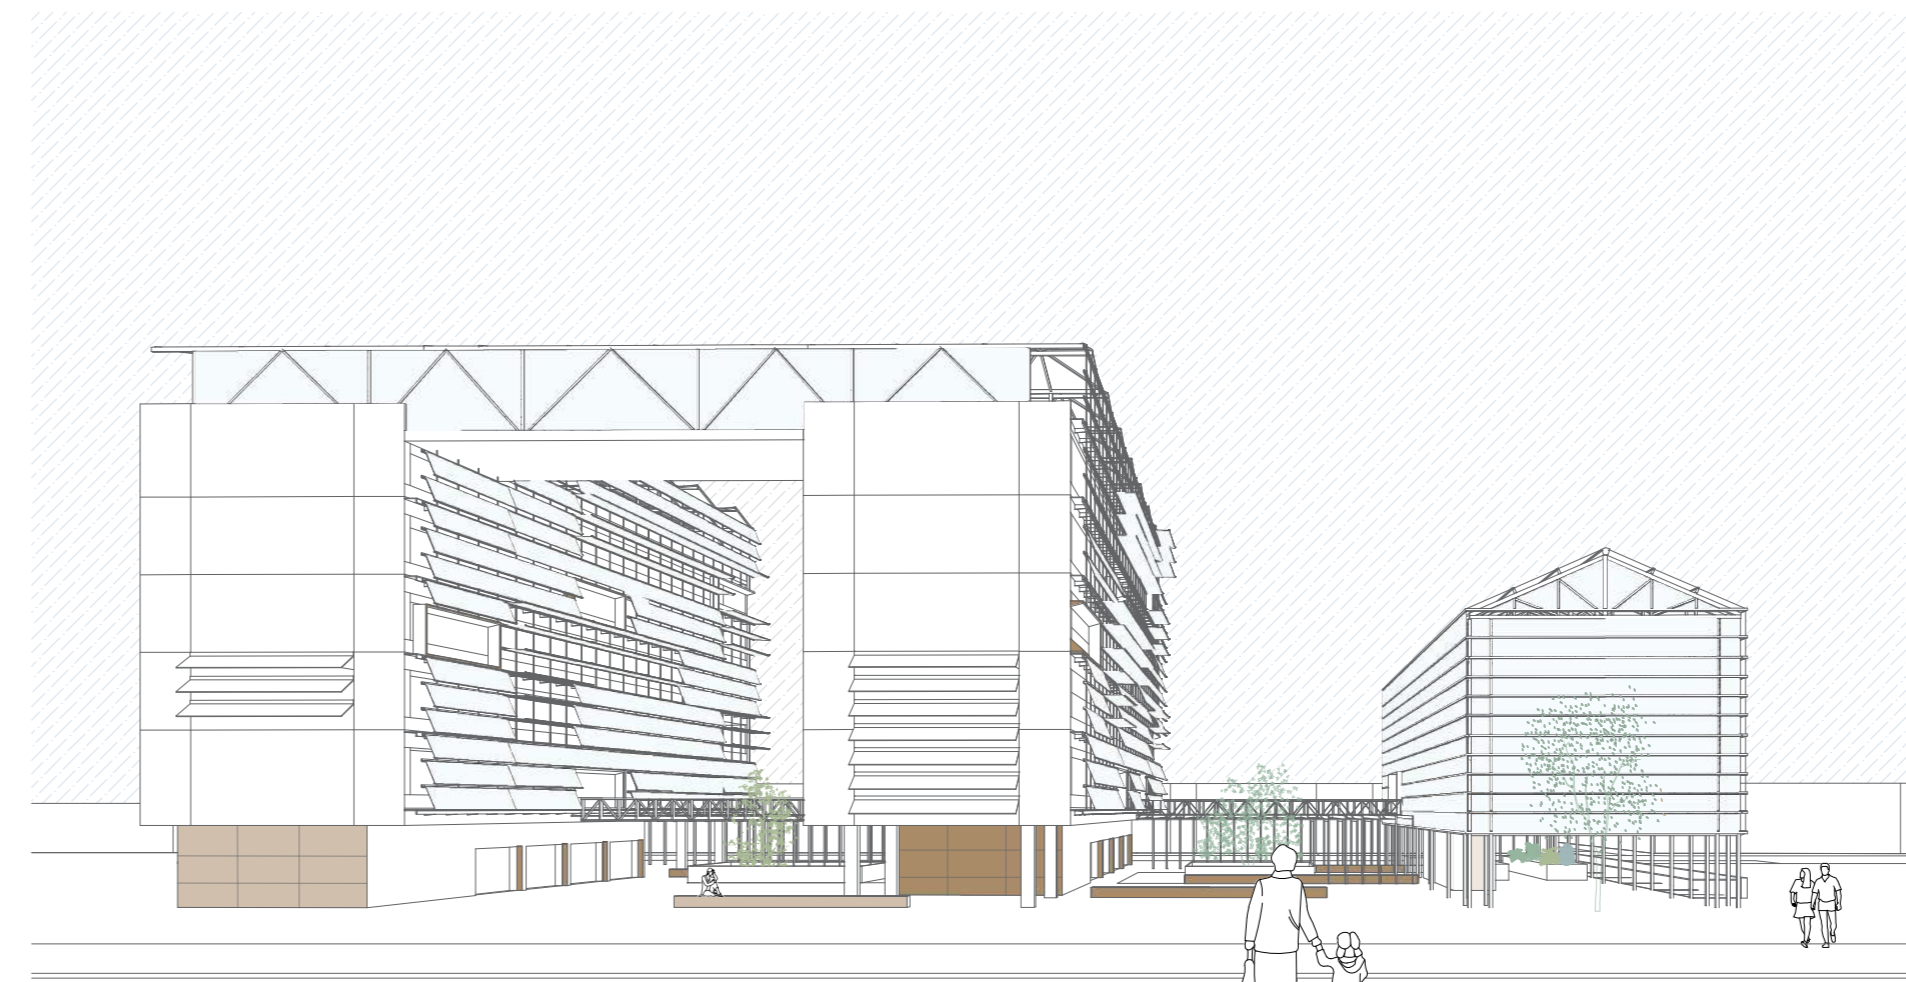


VISTA DESDE EL PARQUE

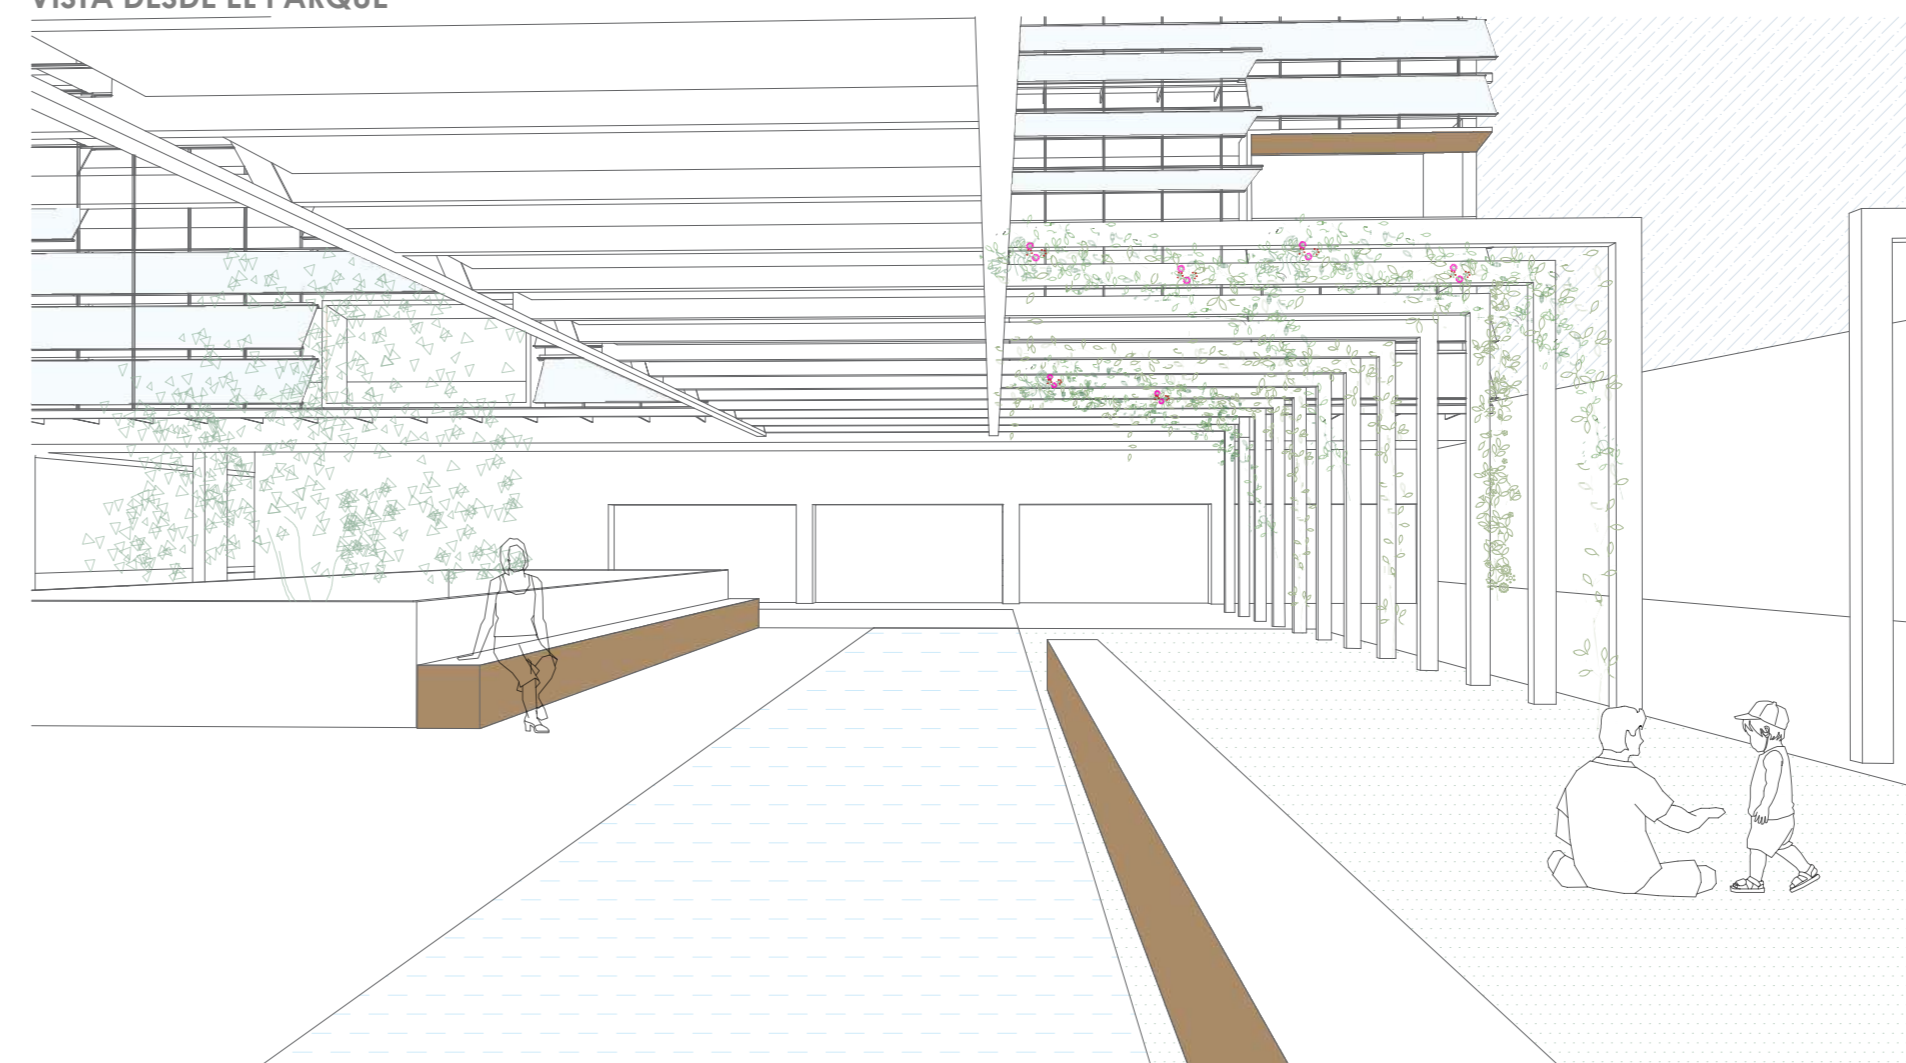

ESPACIOS LIBRE PLANTA BAJA

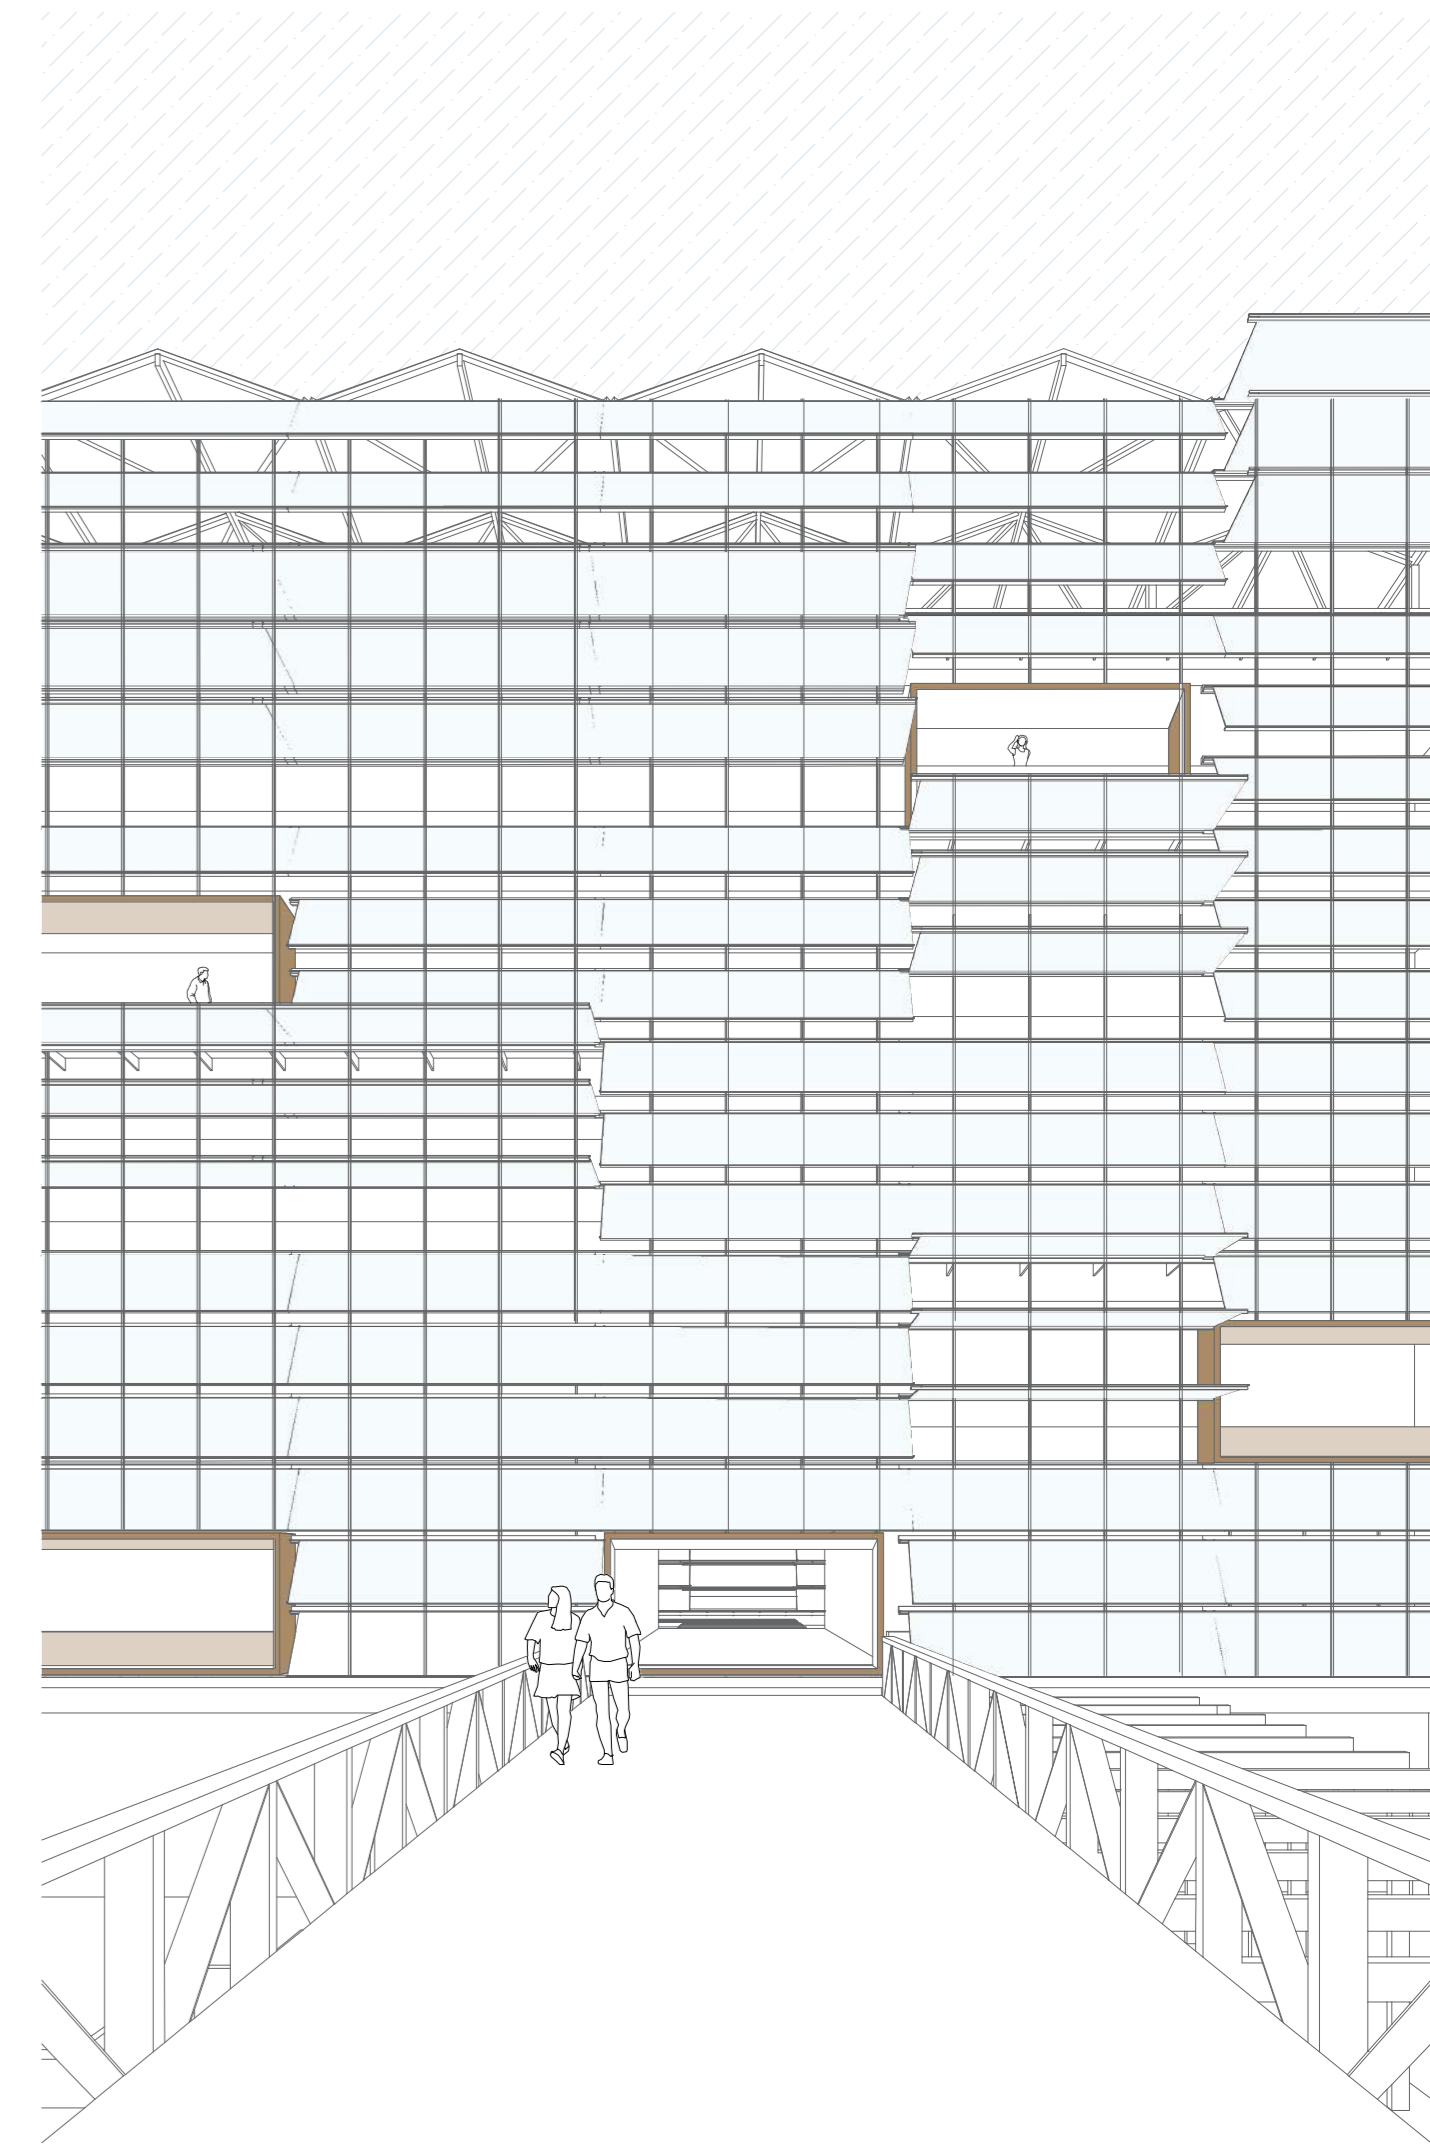

VISTA DESDE LA PASERELA

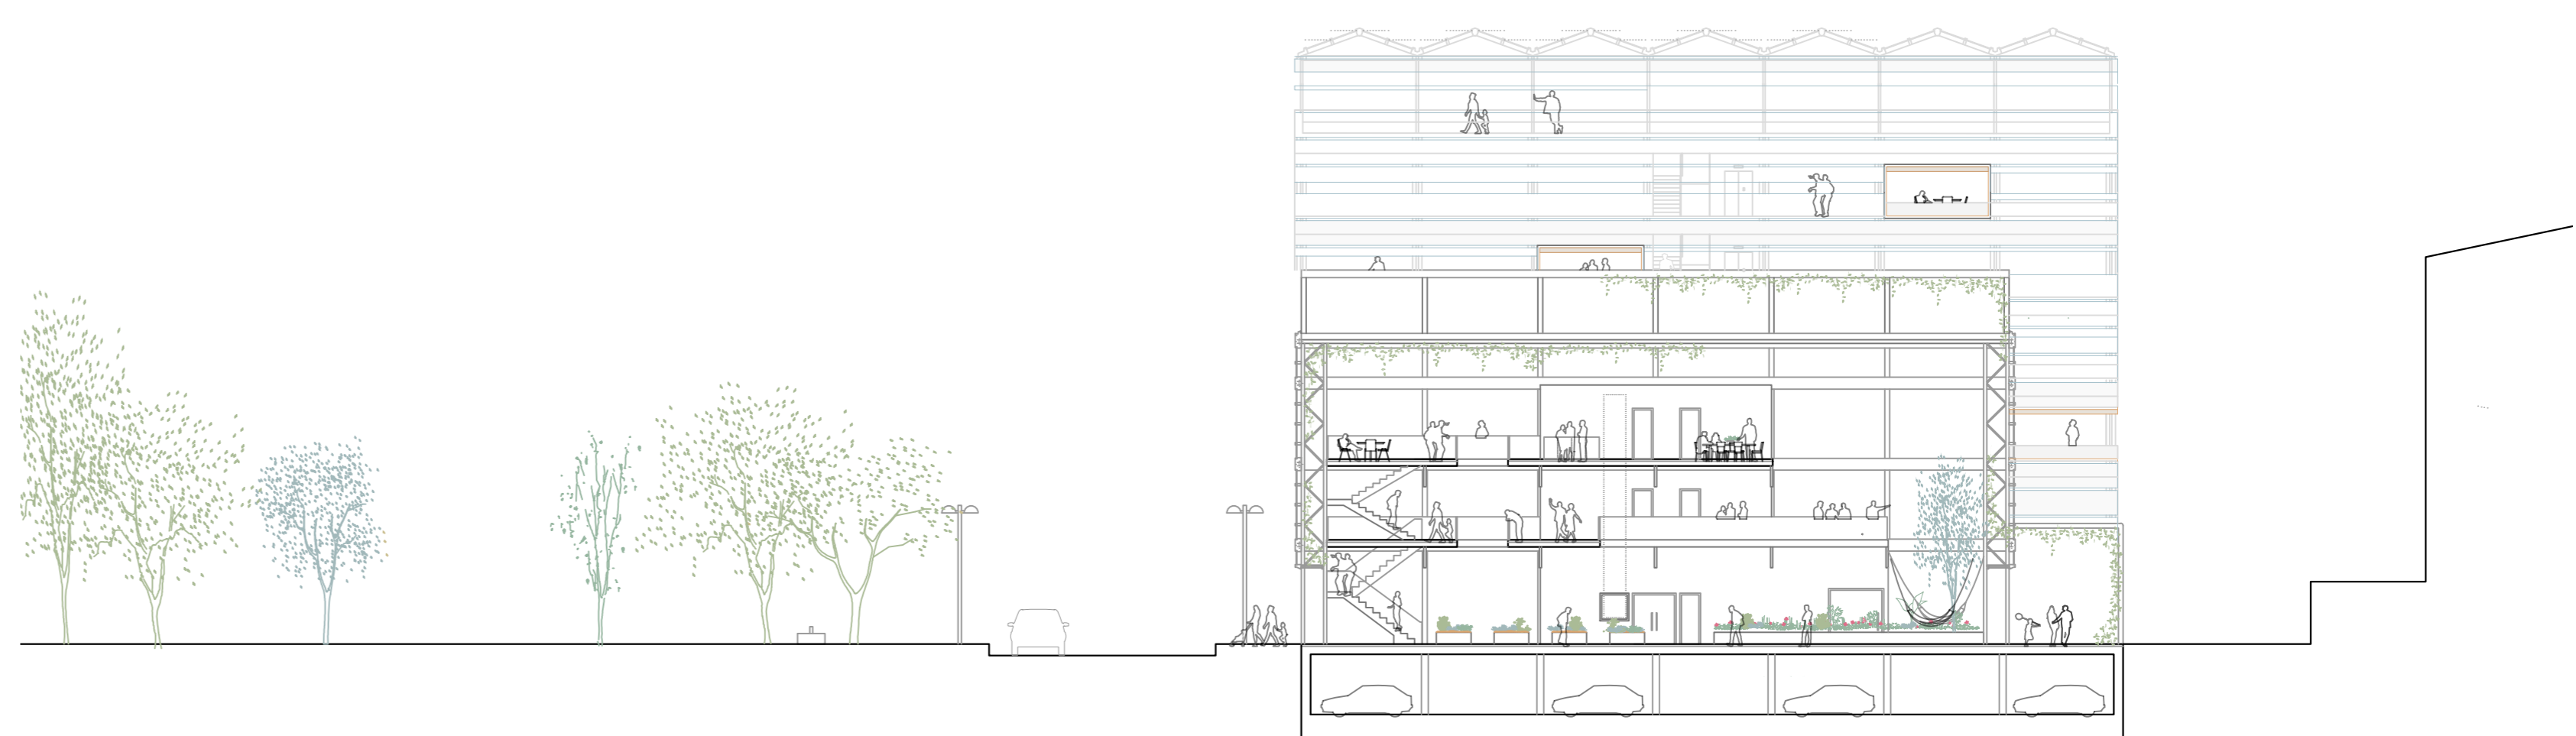

SECCION B-B'