



CRISÁLIDAS DE AIRE
30 viviendas en el Jardín del Edén

Gloria Saá García
M02 | 2020-2021 | E.T.S.A.

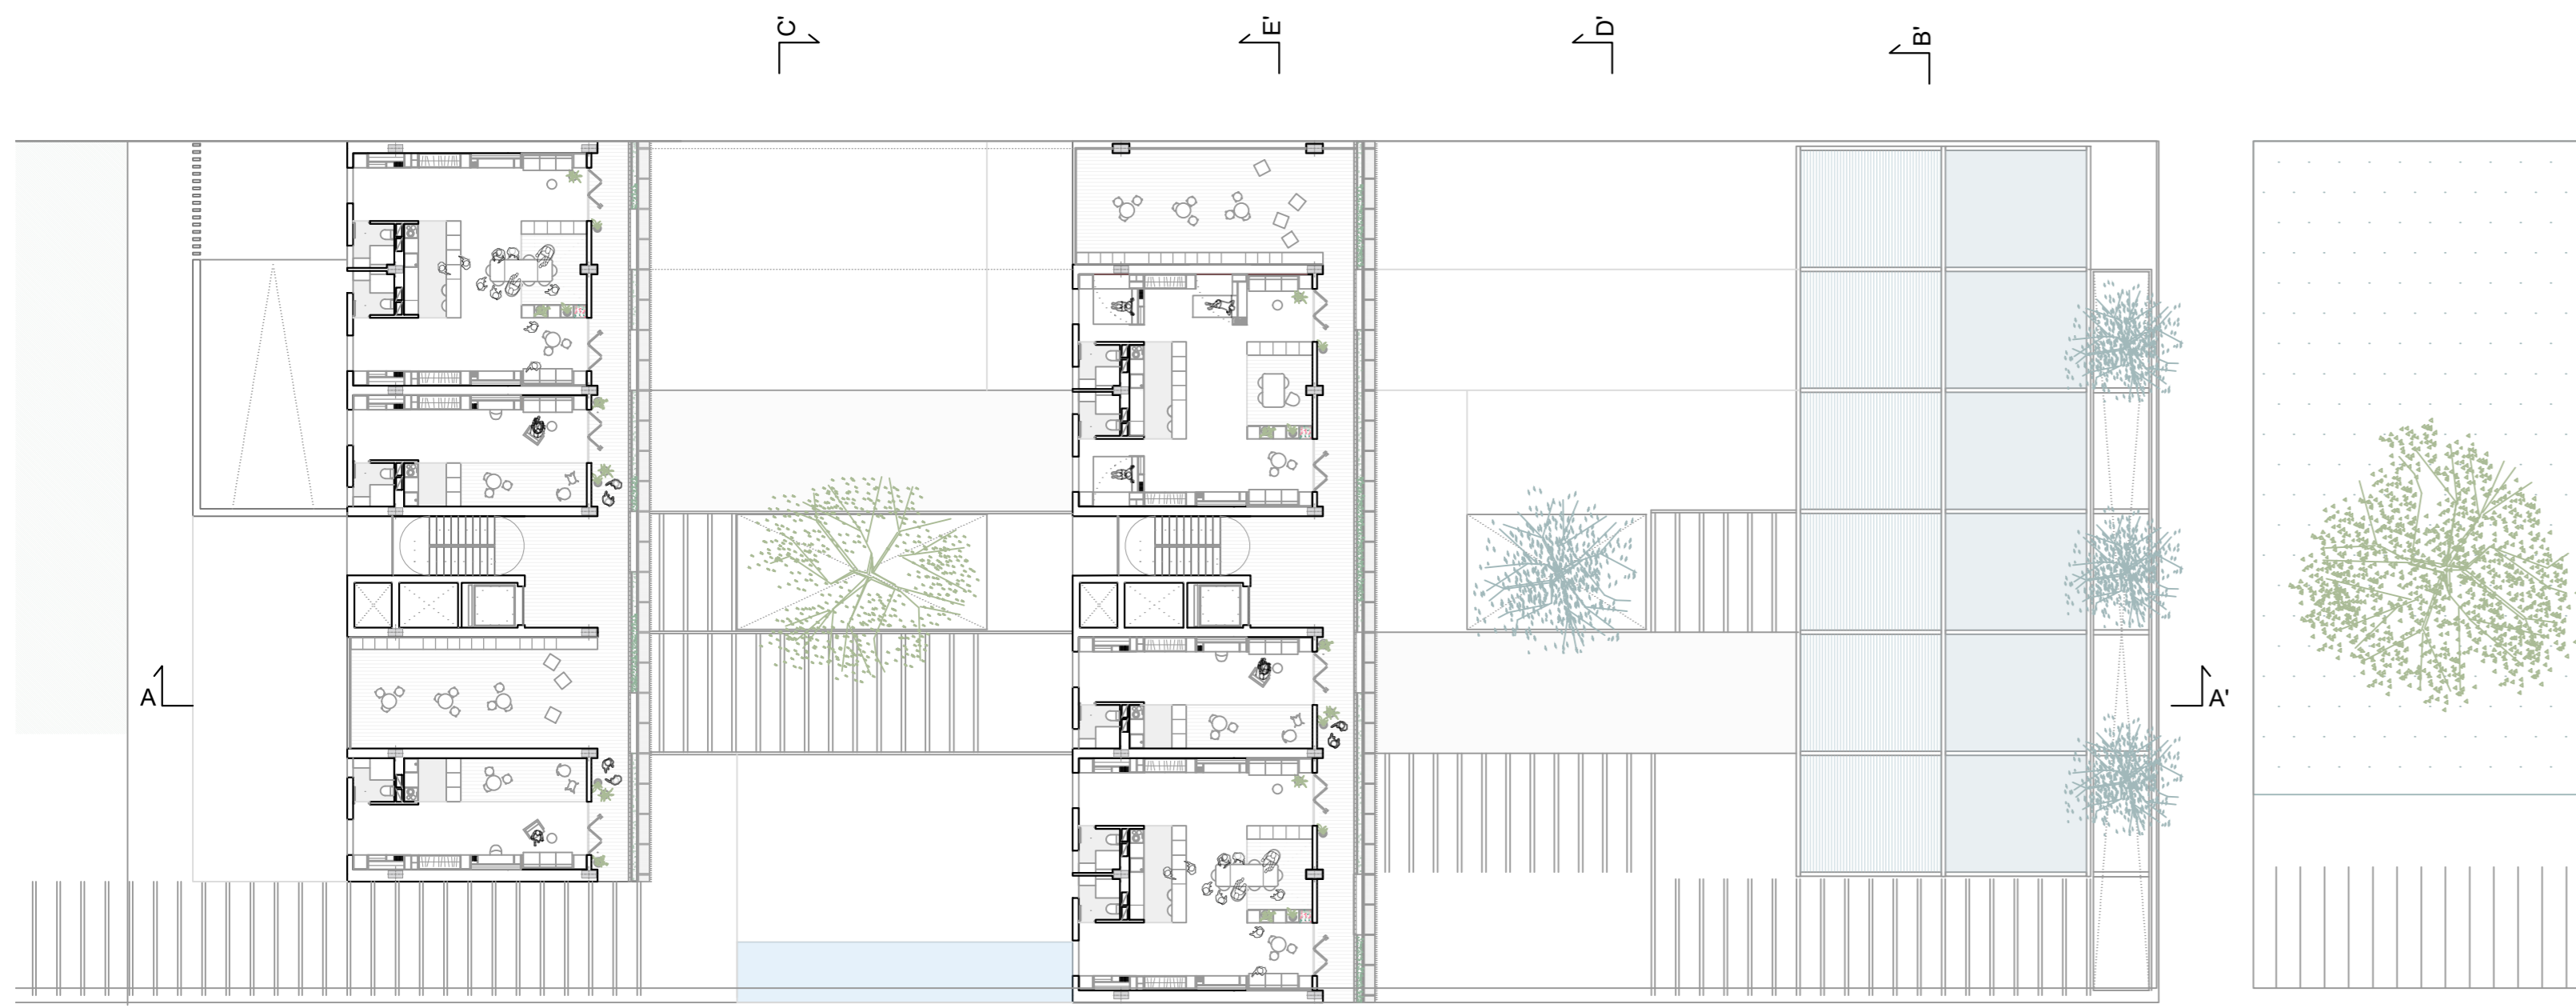


PLANTA TERCERA

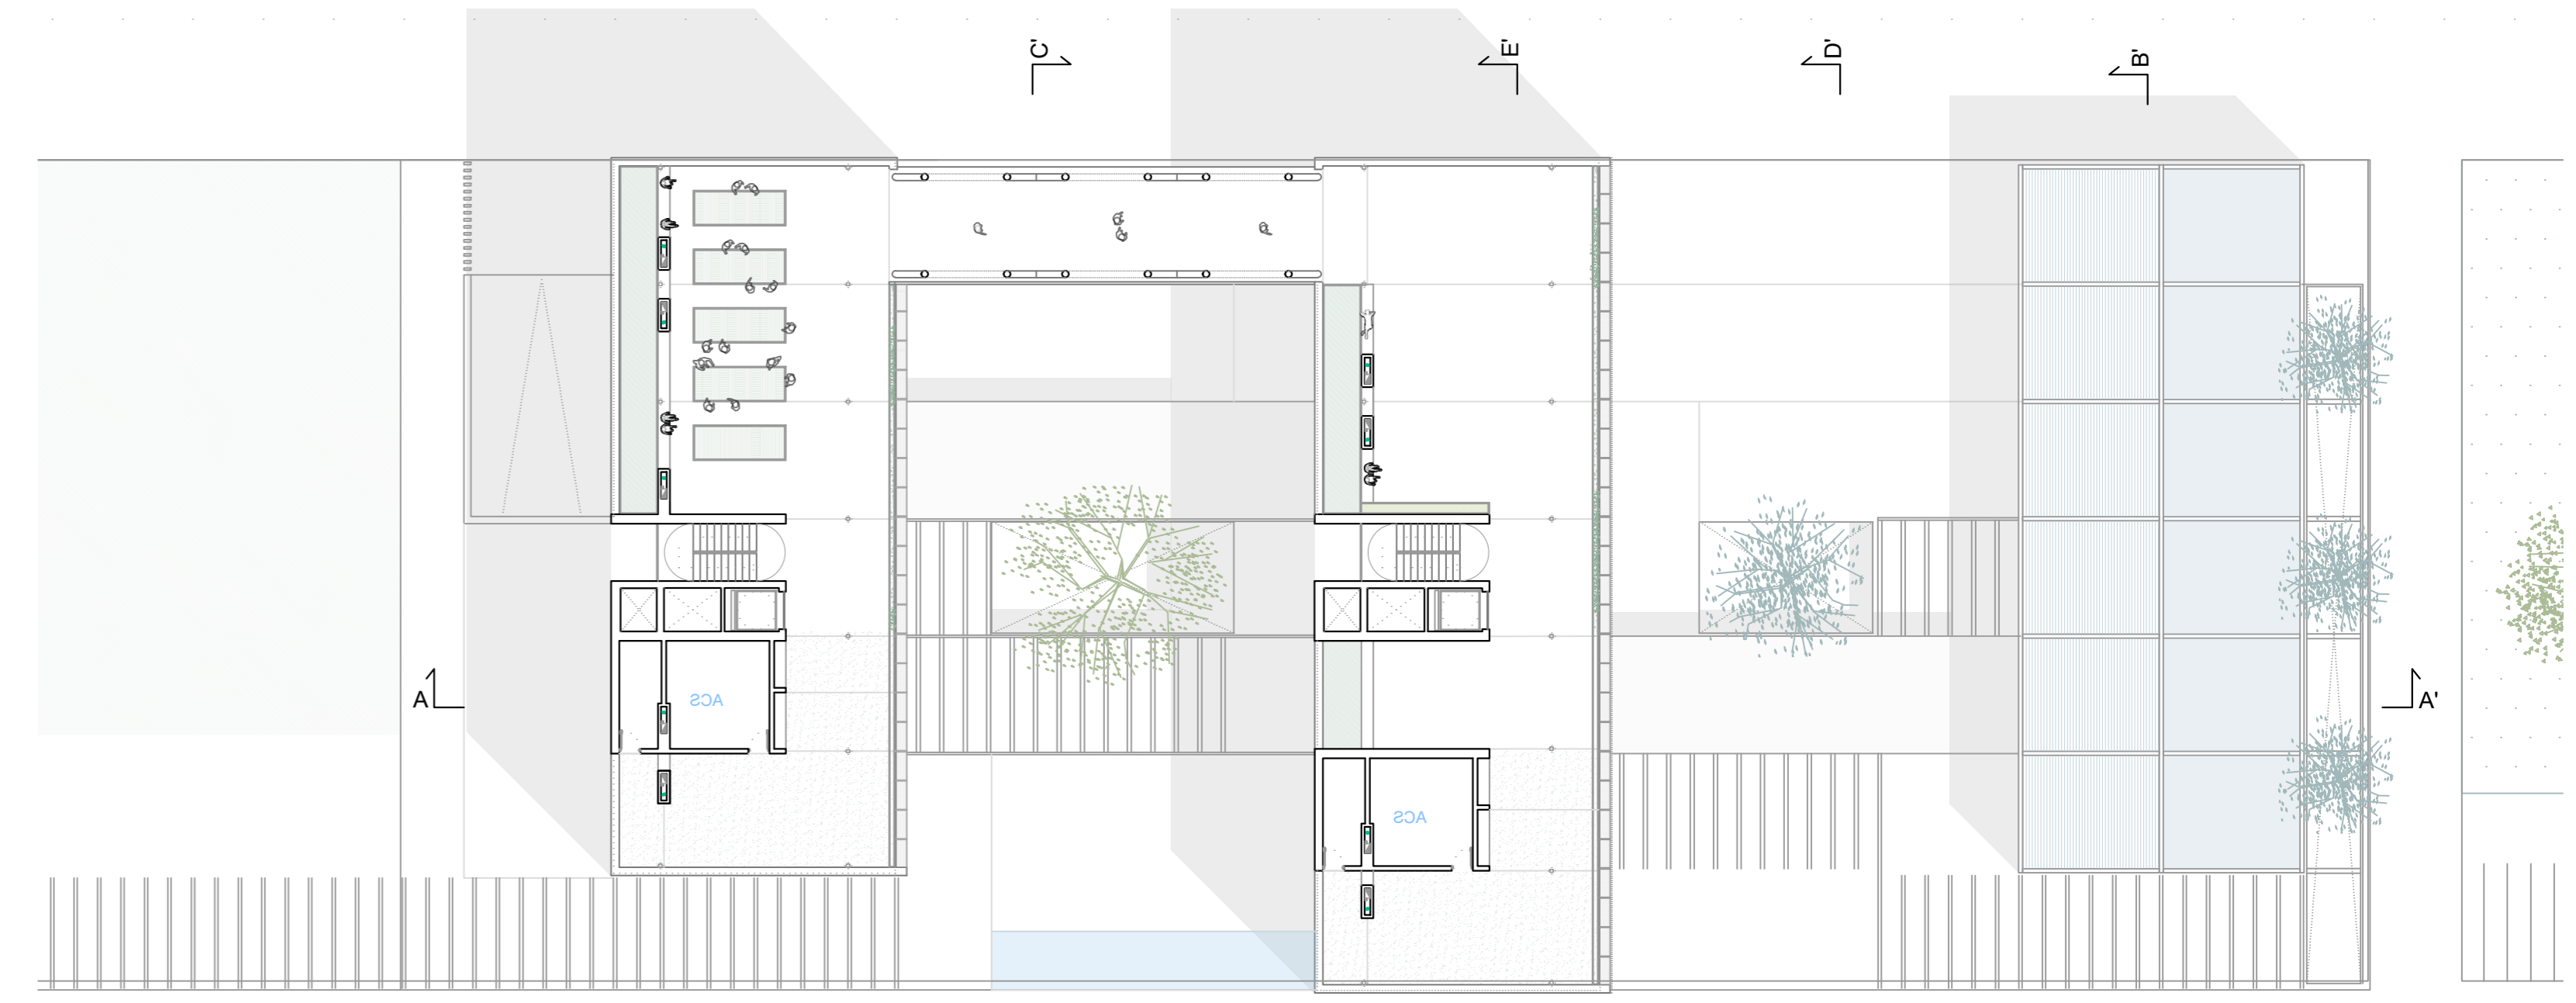

PLANTA CUARTA



SECCION C-C'

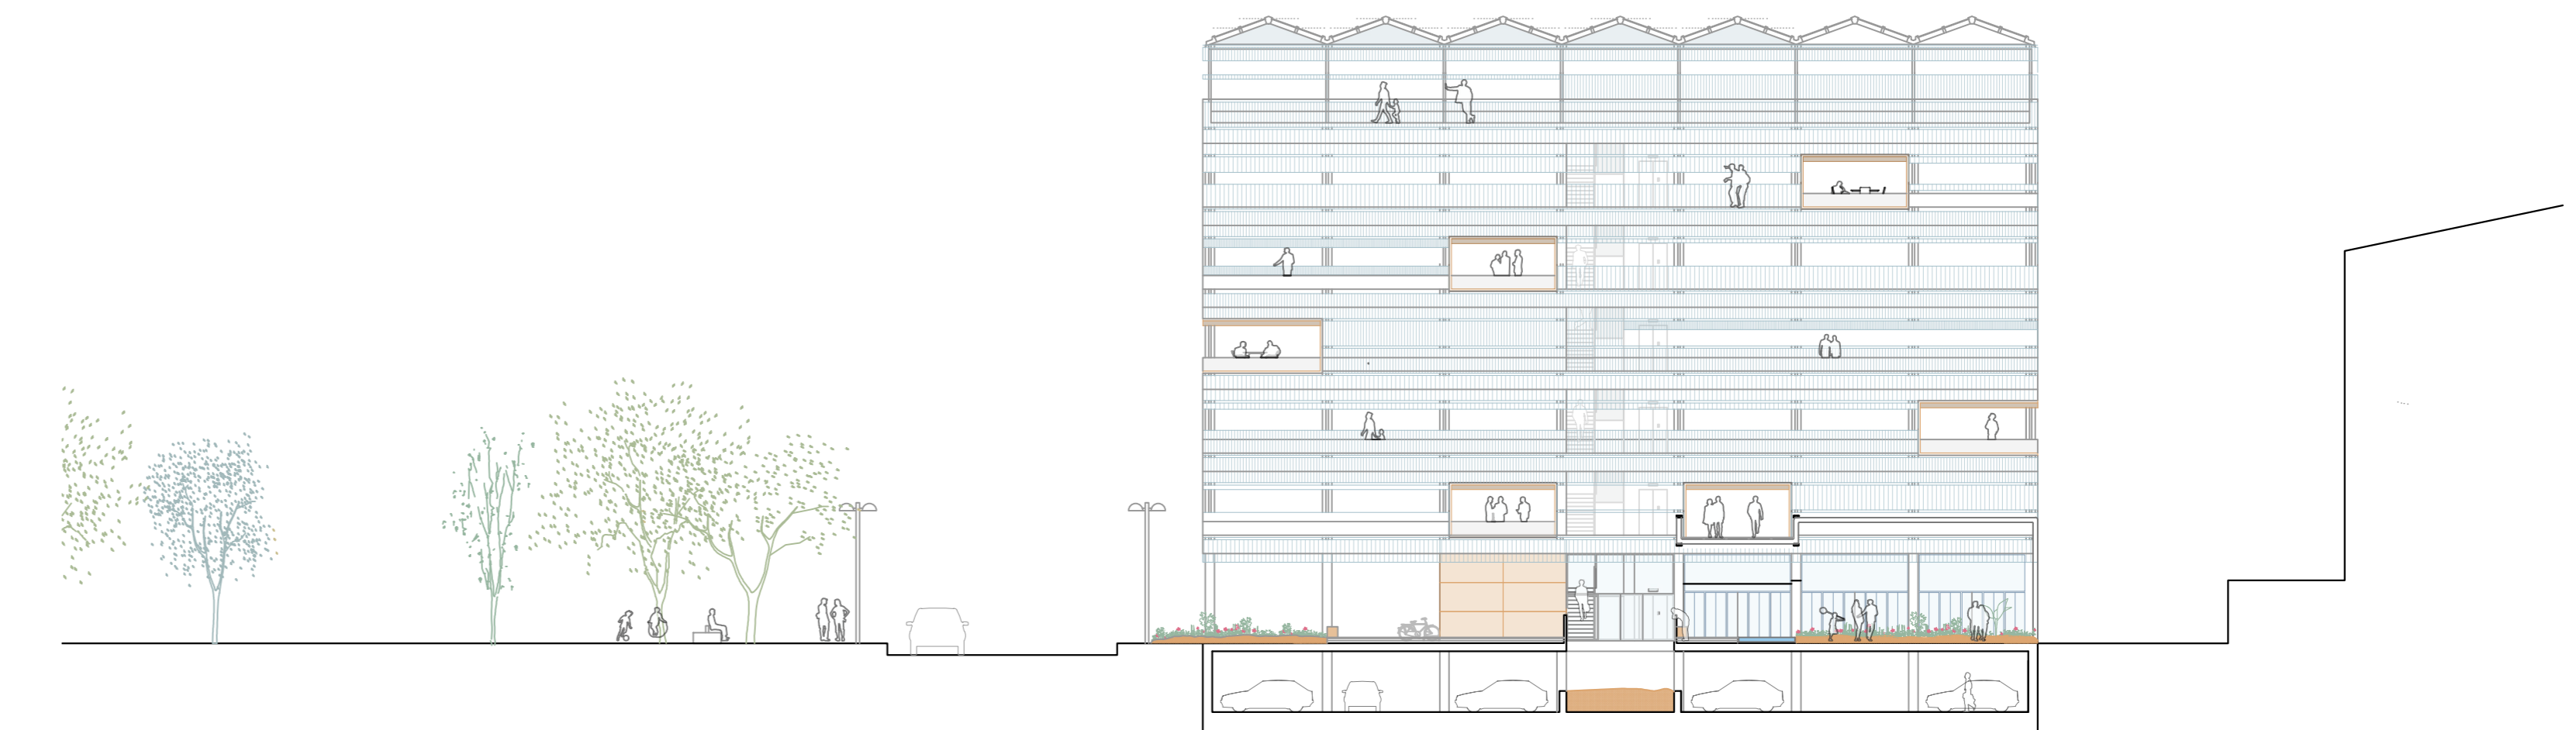

SECCION D-D'