




Planta Baja, Refrigeración

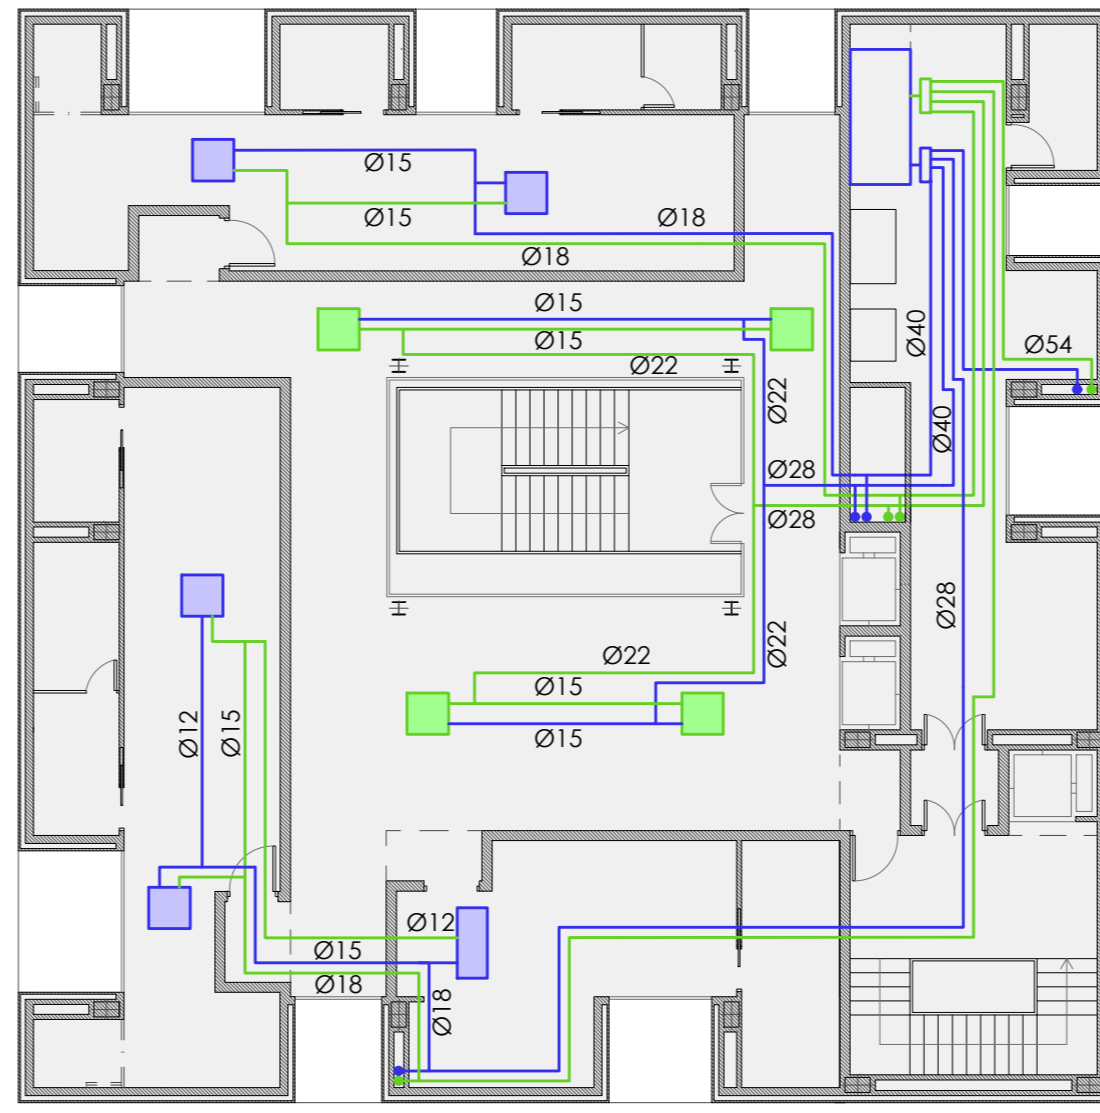


Planta Primera, Segunda (enfriadora) y Tercera, Refrigeración

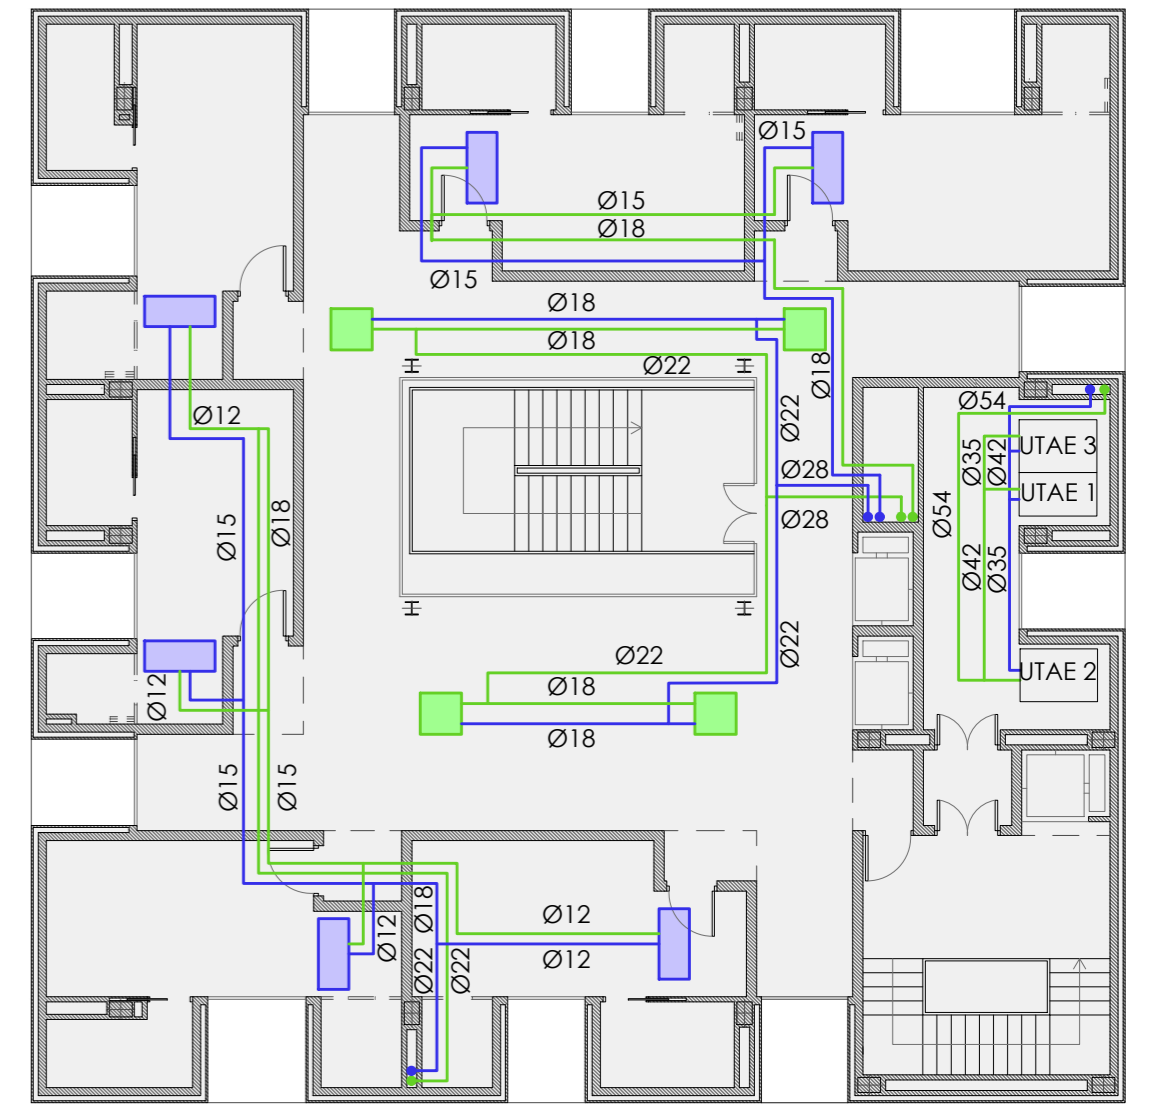


Planta Cuarta, Quinta y Sexta (UTAE), Refrigeración

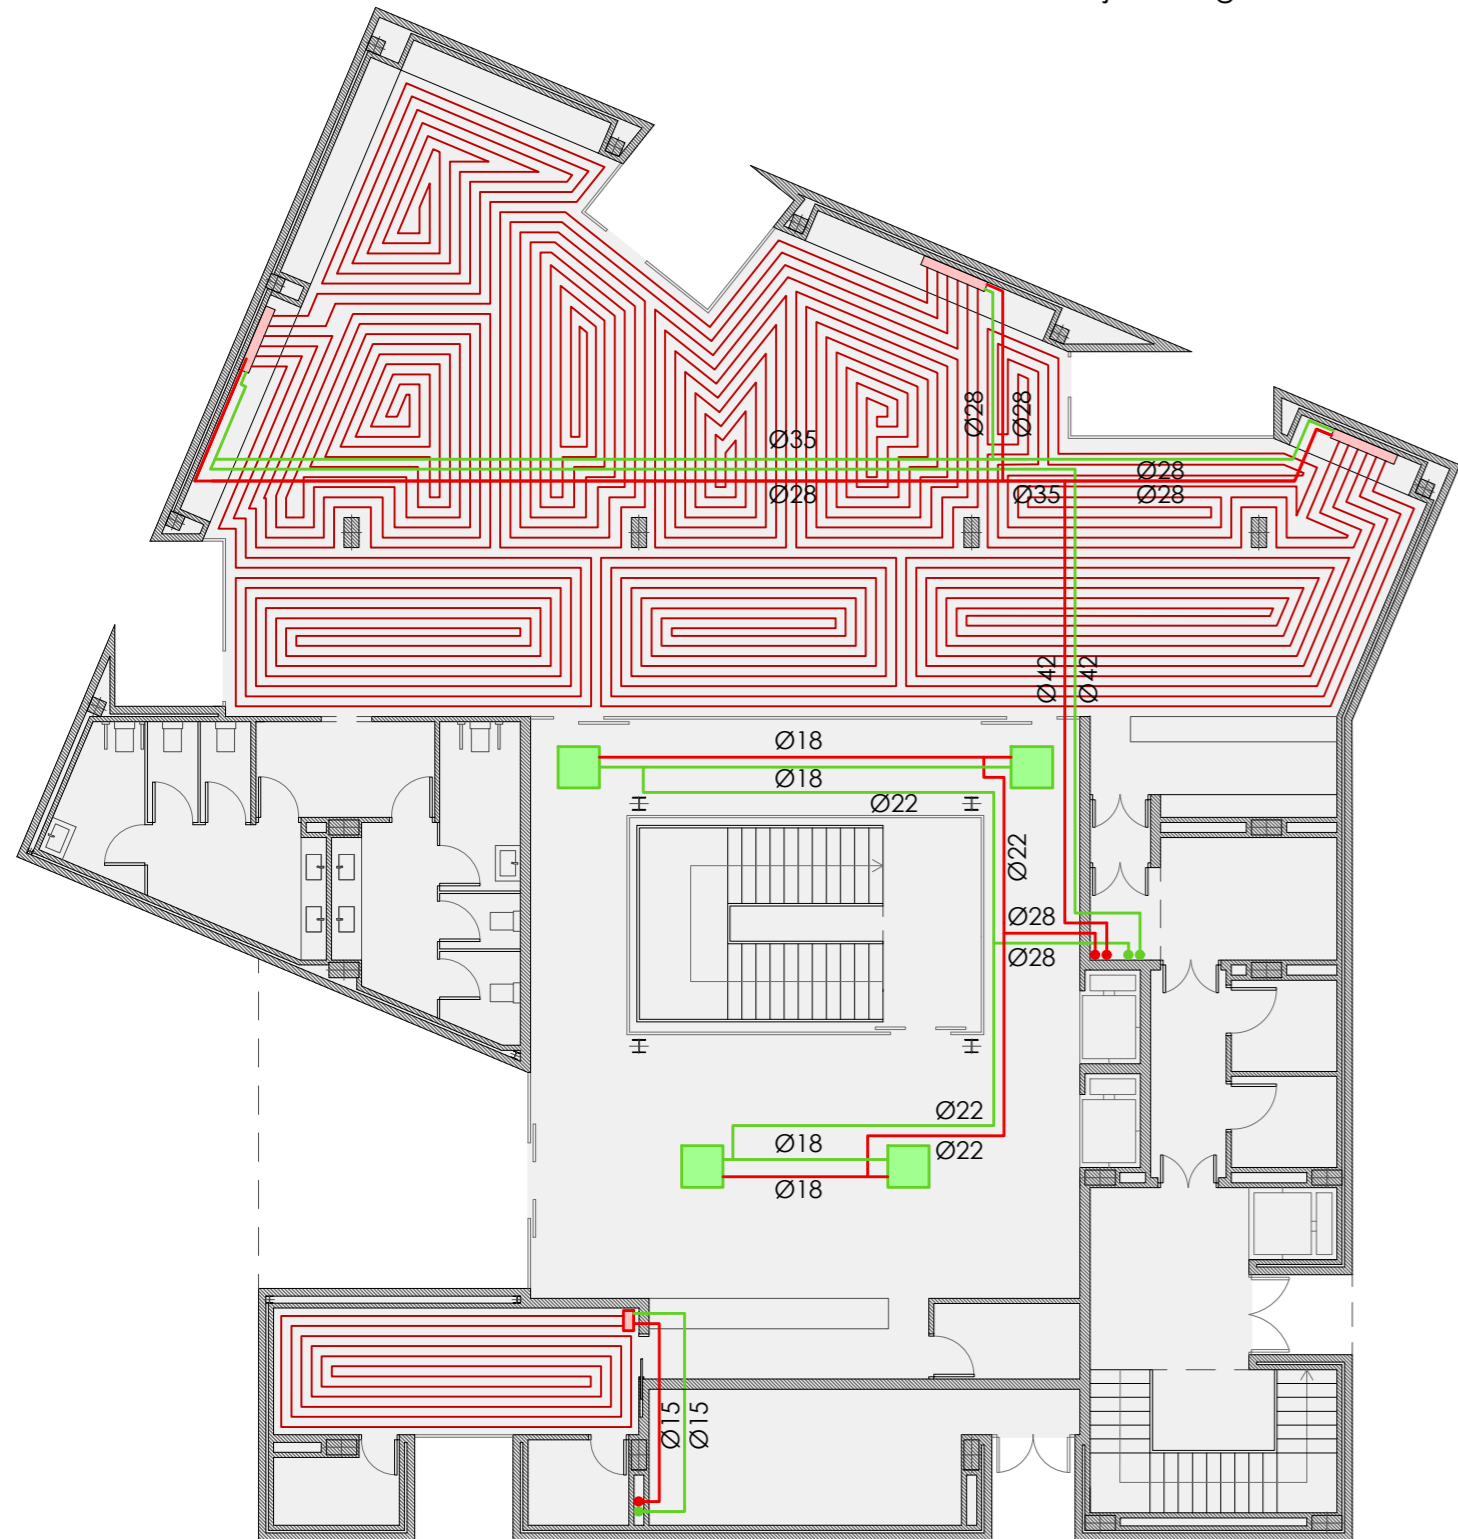


Planta Baja, Calefacción

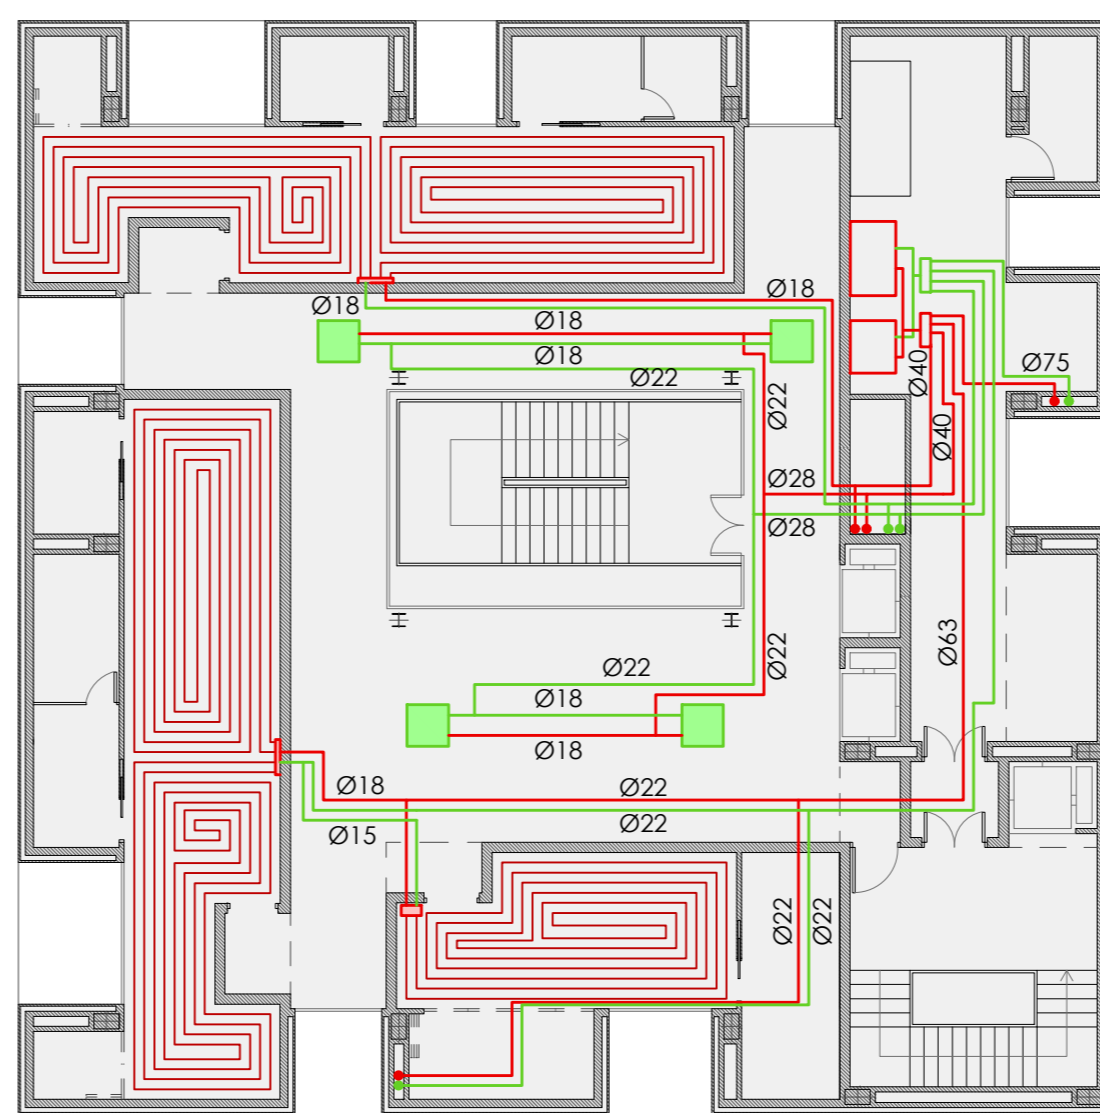


Planta Primera, Segunda (bomba de calor) y Tercera, Calefacción

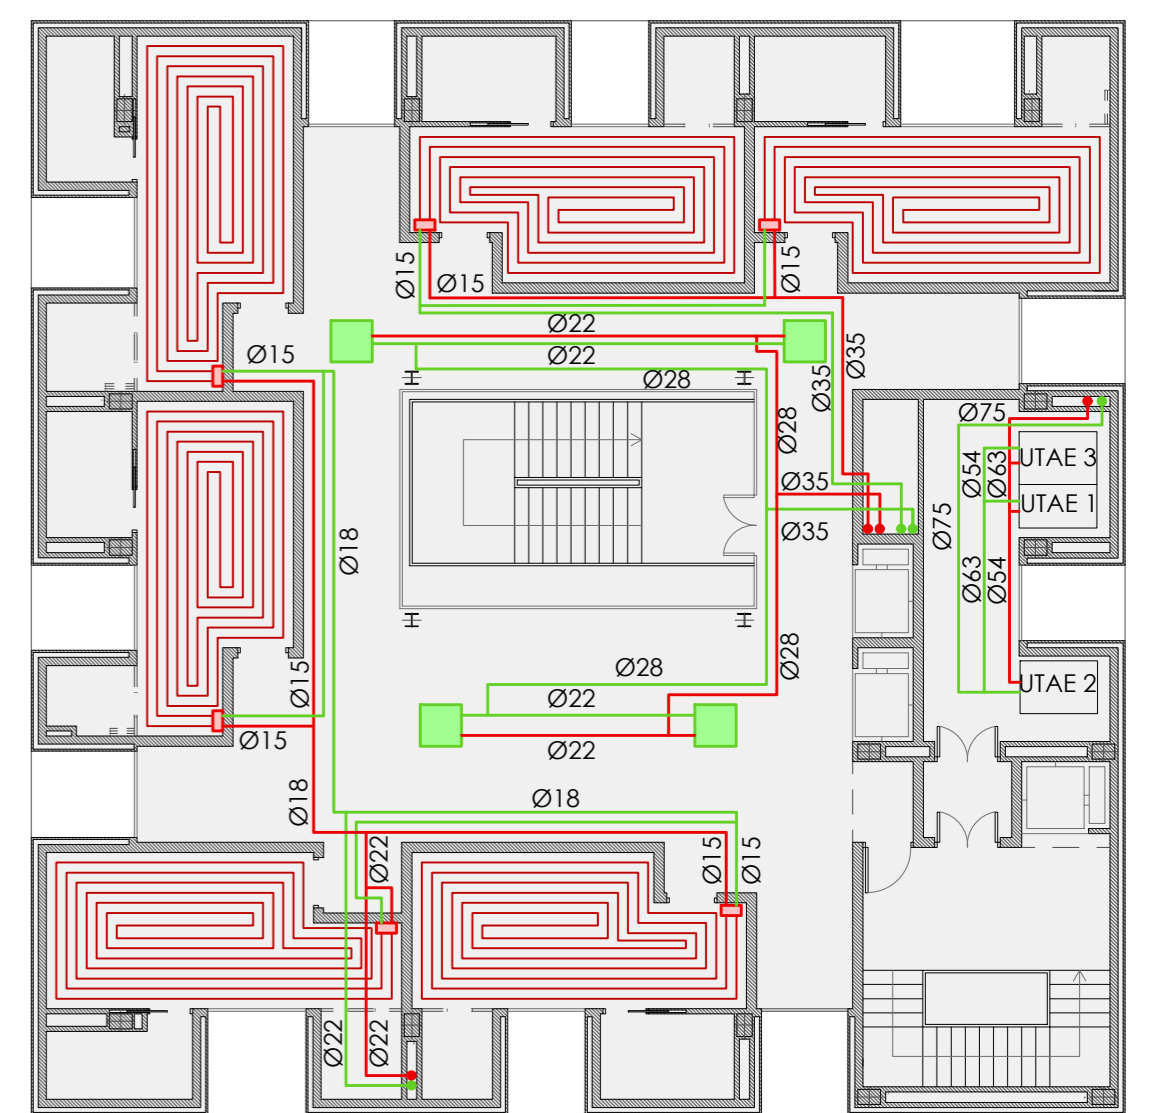


Planta Cuarta, Quinta y Sexta (UTAE), Calefacción

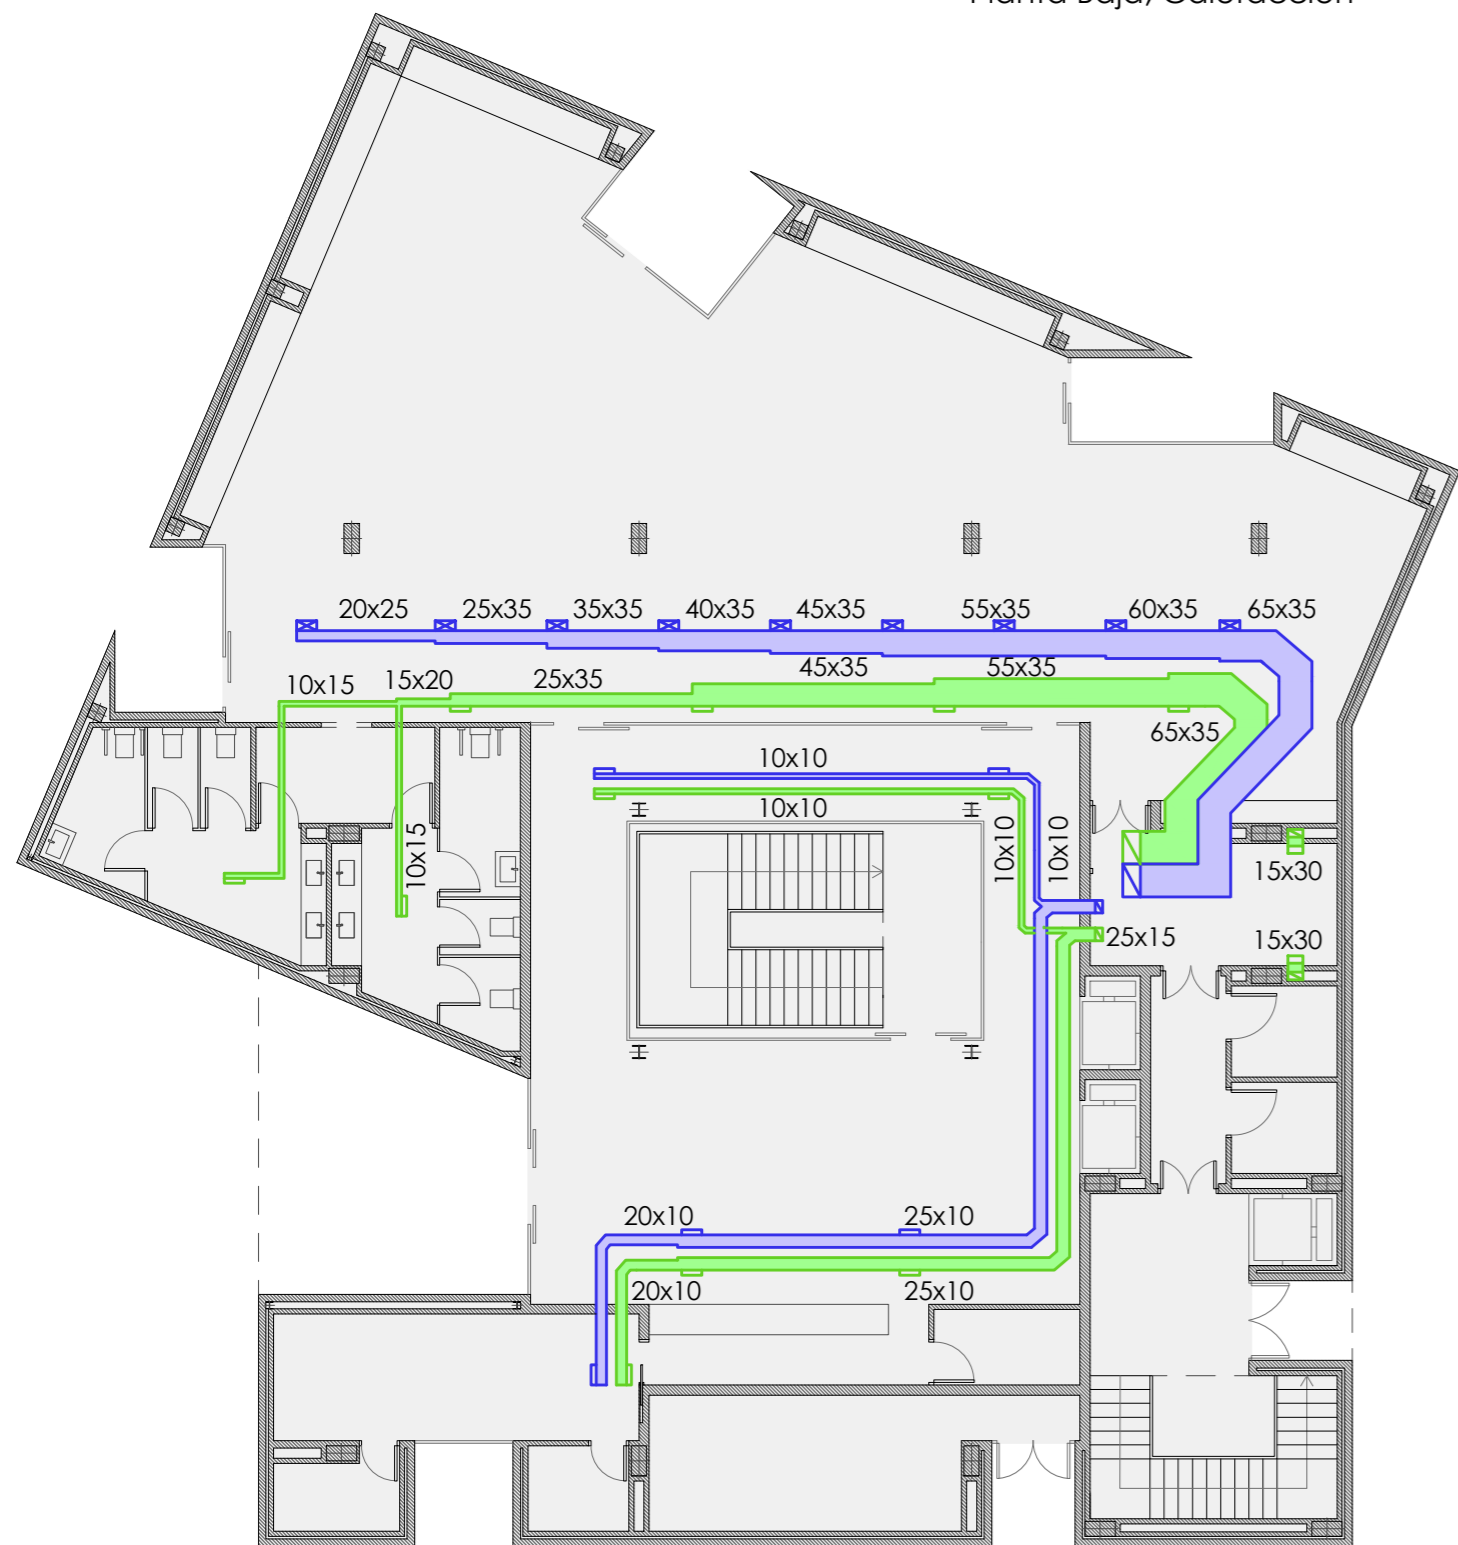




Planta Baja, Ventilación

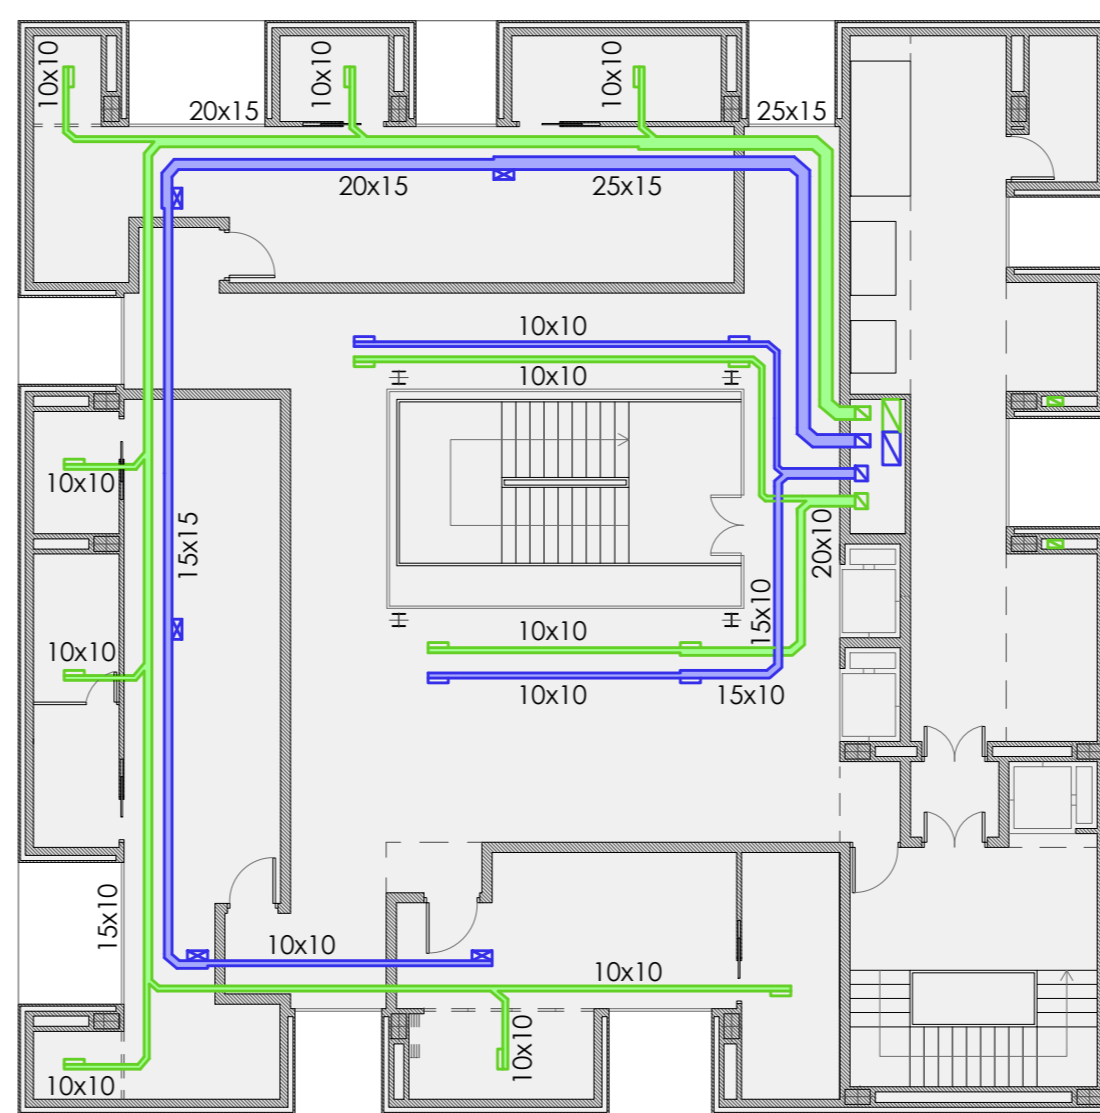

Planta Primera, Segunda y Tercera, Ventilación

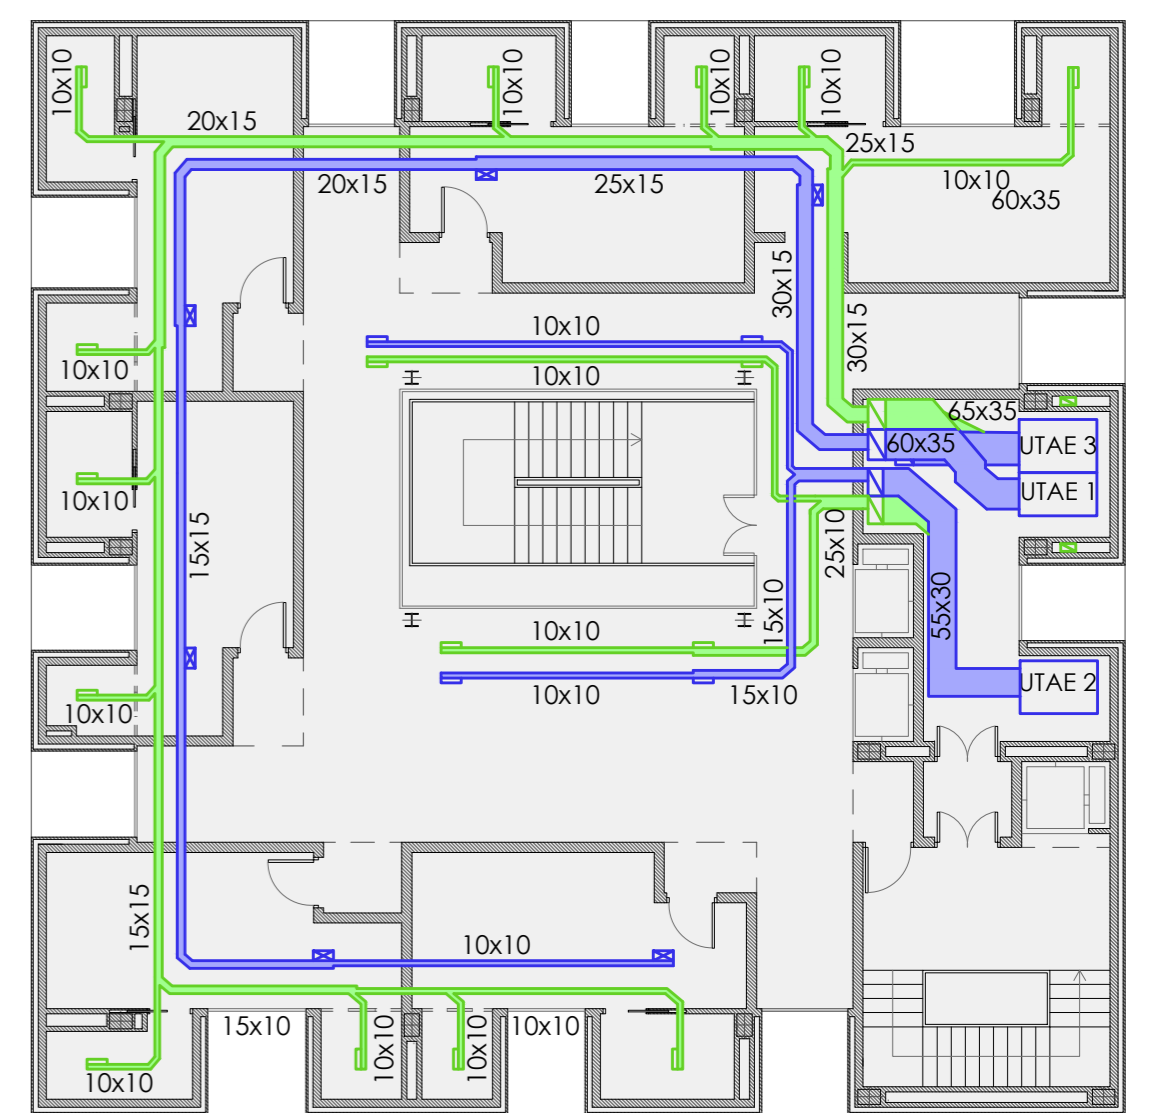

Planta Cuarta, Quinta y Sexta (UTAE), Ventilación

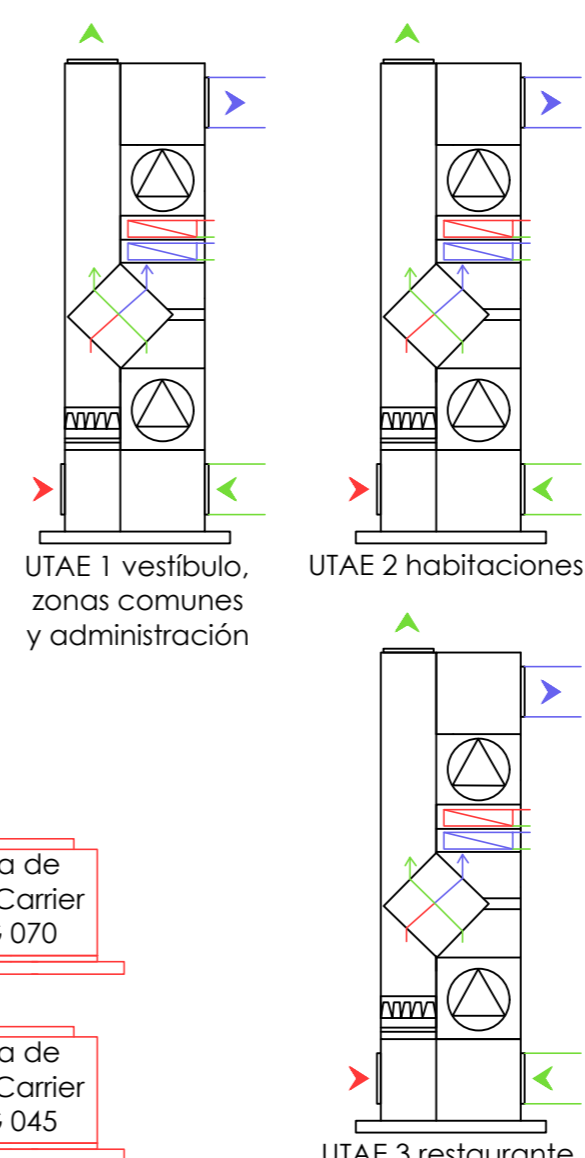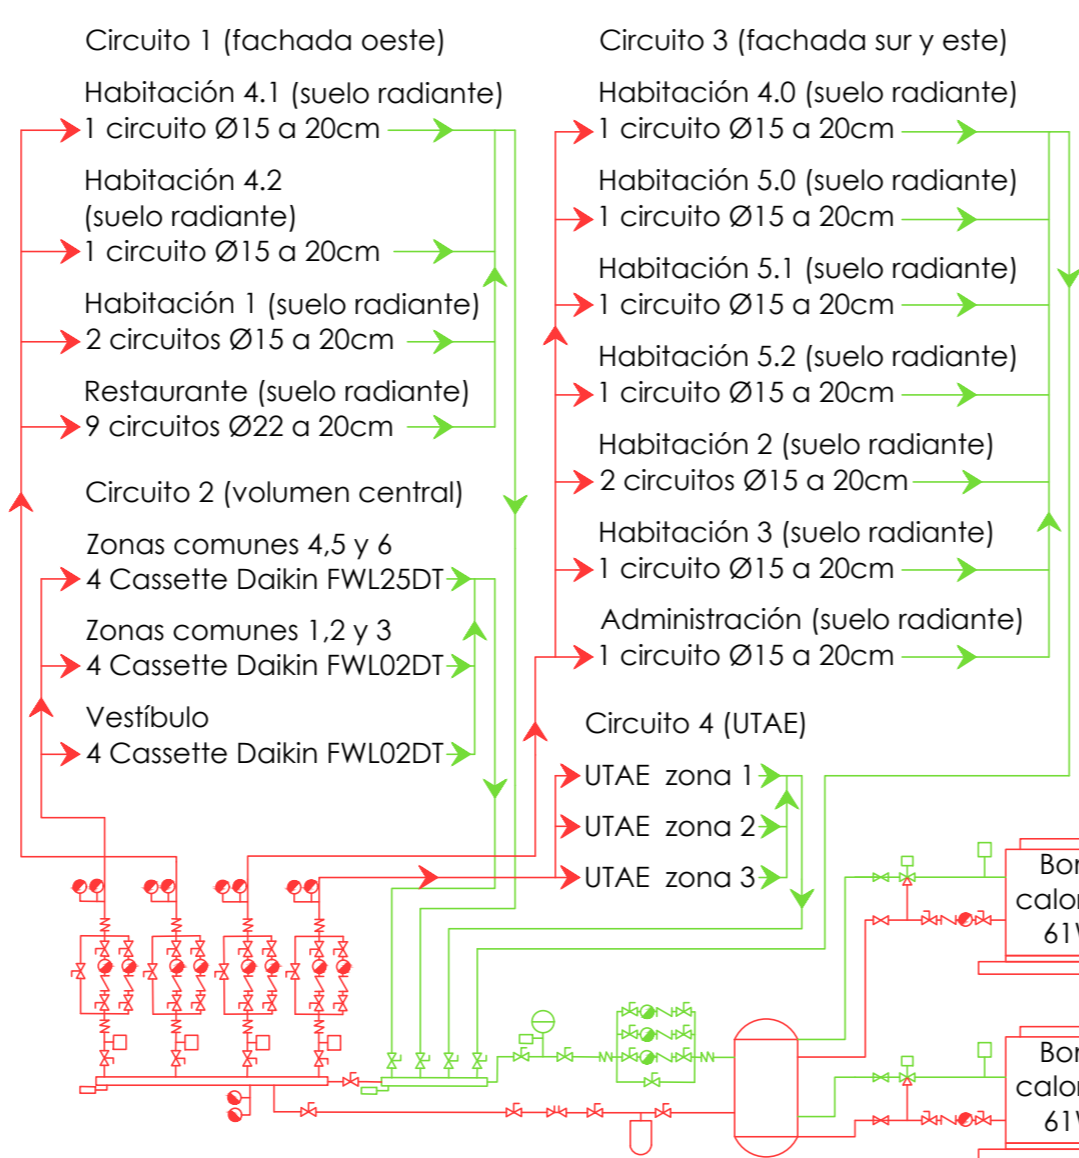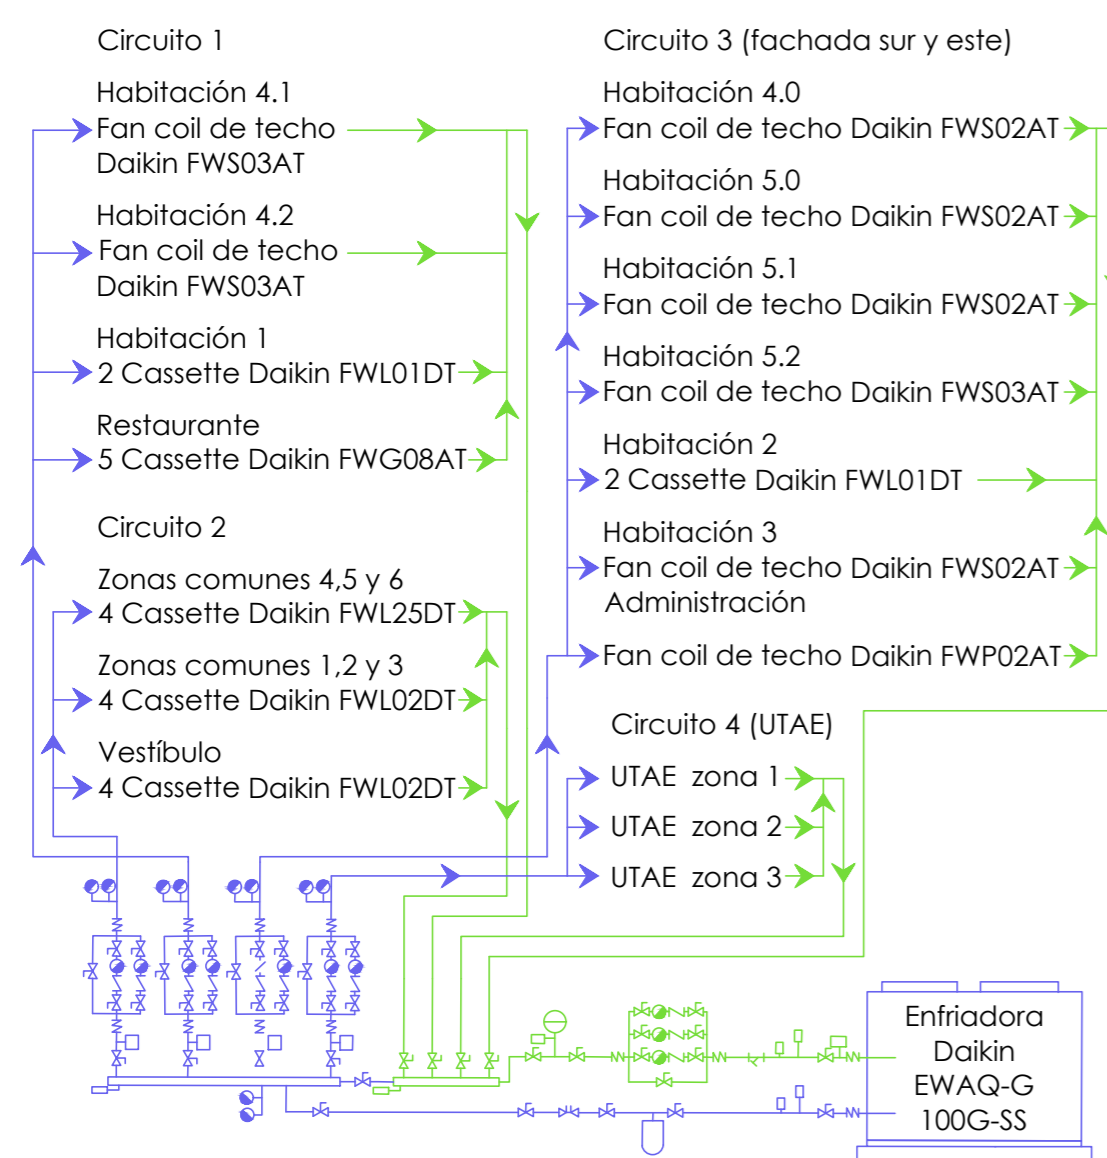

Legenda	
Climatización	
Refrigeración	Calefacción
— Tubería ida	— Tubería ida
— Tubería retorno	— Tubería retorno
● Montante ida	● Montante ida
● Montante retorno	● Montante retorno
■ Casette 2 tubos	■ Casette 4 tubos
■ Casette 4 tubos	■ Suelo radiante
■ Fan coils de techo	■ Colector
■ Enfriadora	■ Bomba de calor
Ventilación	
■ Conducto impulsión	■ Rejilla impulsión
■ Conducto retorno	■ Rejilla retorno
■ Conducto vertical impulsión	■ Rejilla impulsión reguladora de caudal
■ Conducto vertical retorno	■ UTAE